

2022.12.08 | FRAMTID BREDARED

BREDARED 60+

"TILLSAMMANS"



LEADER
SJUHÄRAD



K
&T
KROOK & TJÄDER

BREDARED 'TILLSAMMANS'

PLATSEN

A3 1:2500



BREDARED 'TILLSAMMANS'

PLATSEN
2022-12-08



BREDARED 'TILLSAMMANS'

OMRÅDET


2022-12-08



BREDARED 'TILLSAMMANS'

INSPIRATION ARKITEKTUR

2022-12-08

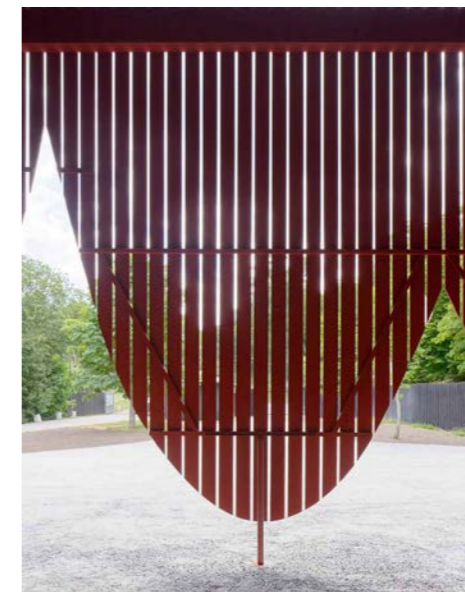

Gemensamma aktiviteter på gården




Traditionella material och färger med nutida arkitektur



Omsorg om detaljerna med lefulla inslag

Obs. Lånade bilder, endast för internt bruk, får ej spridas

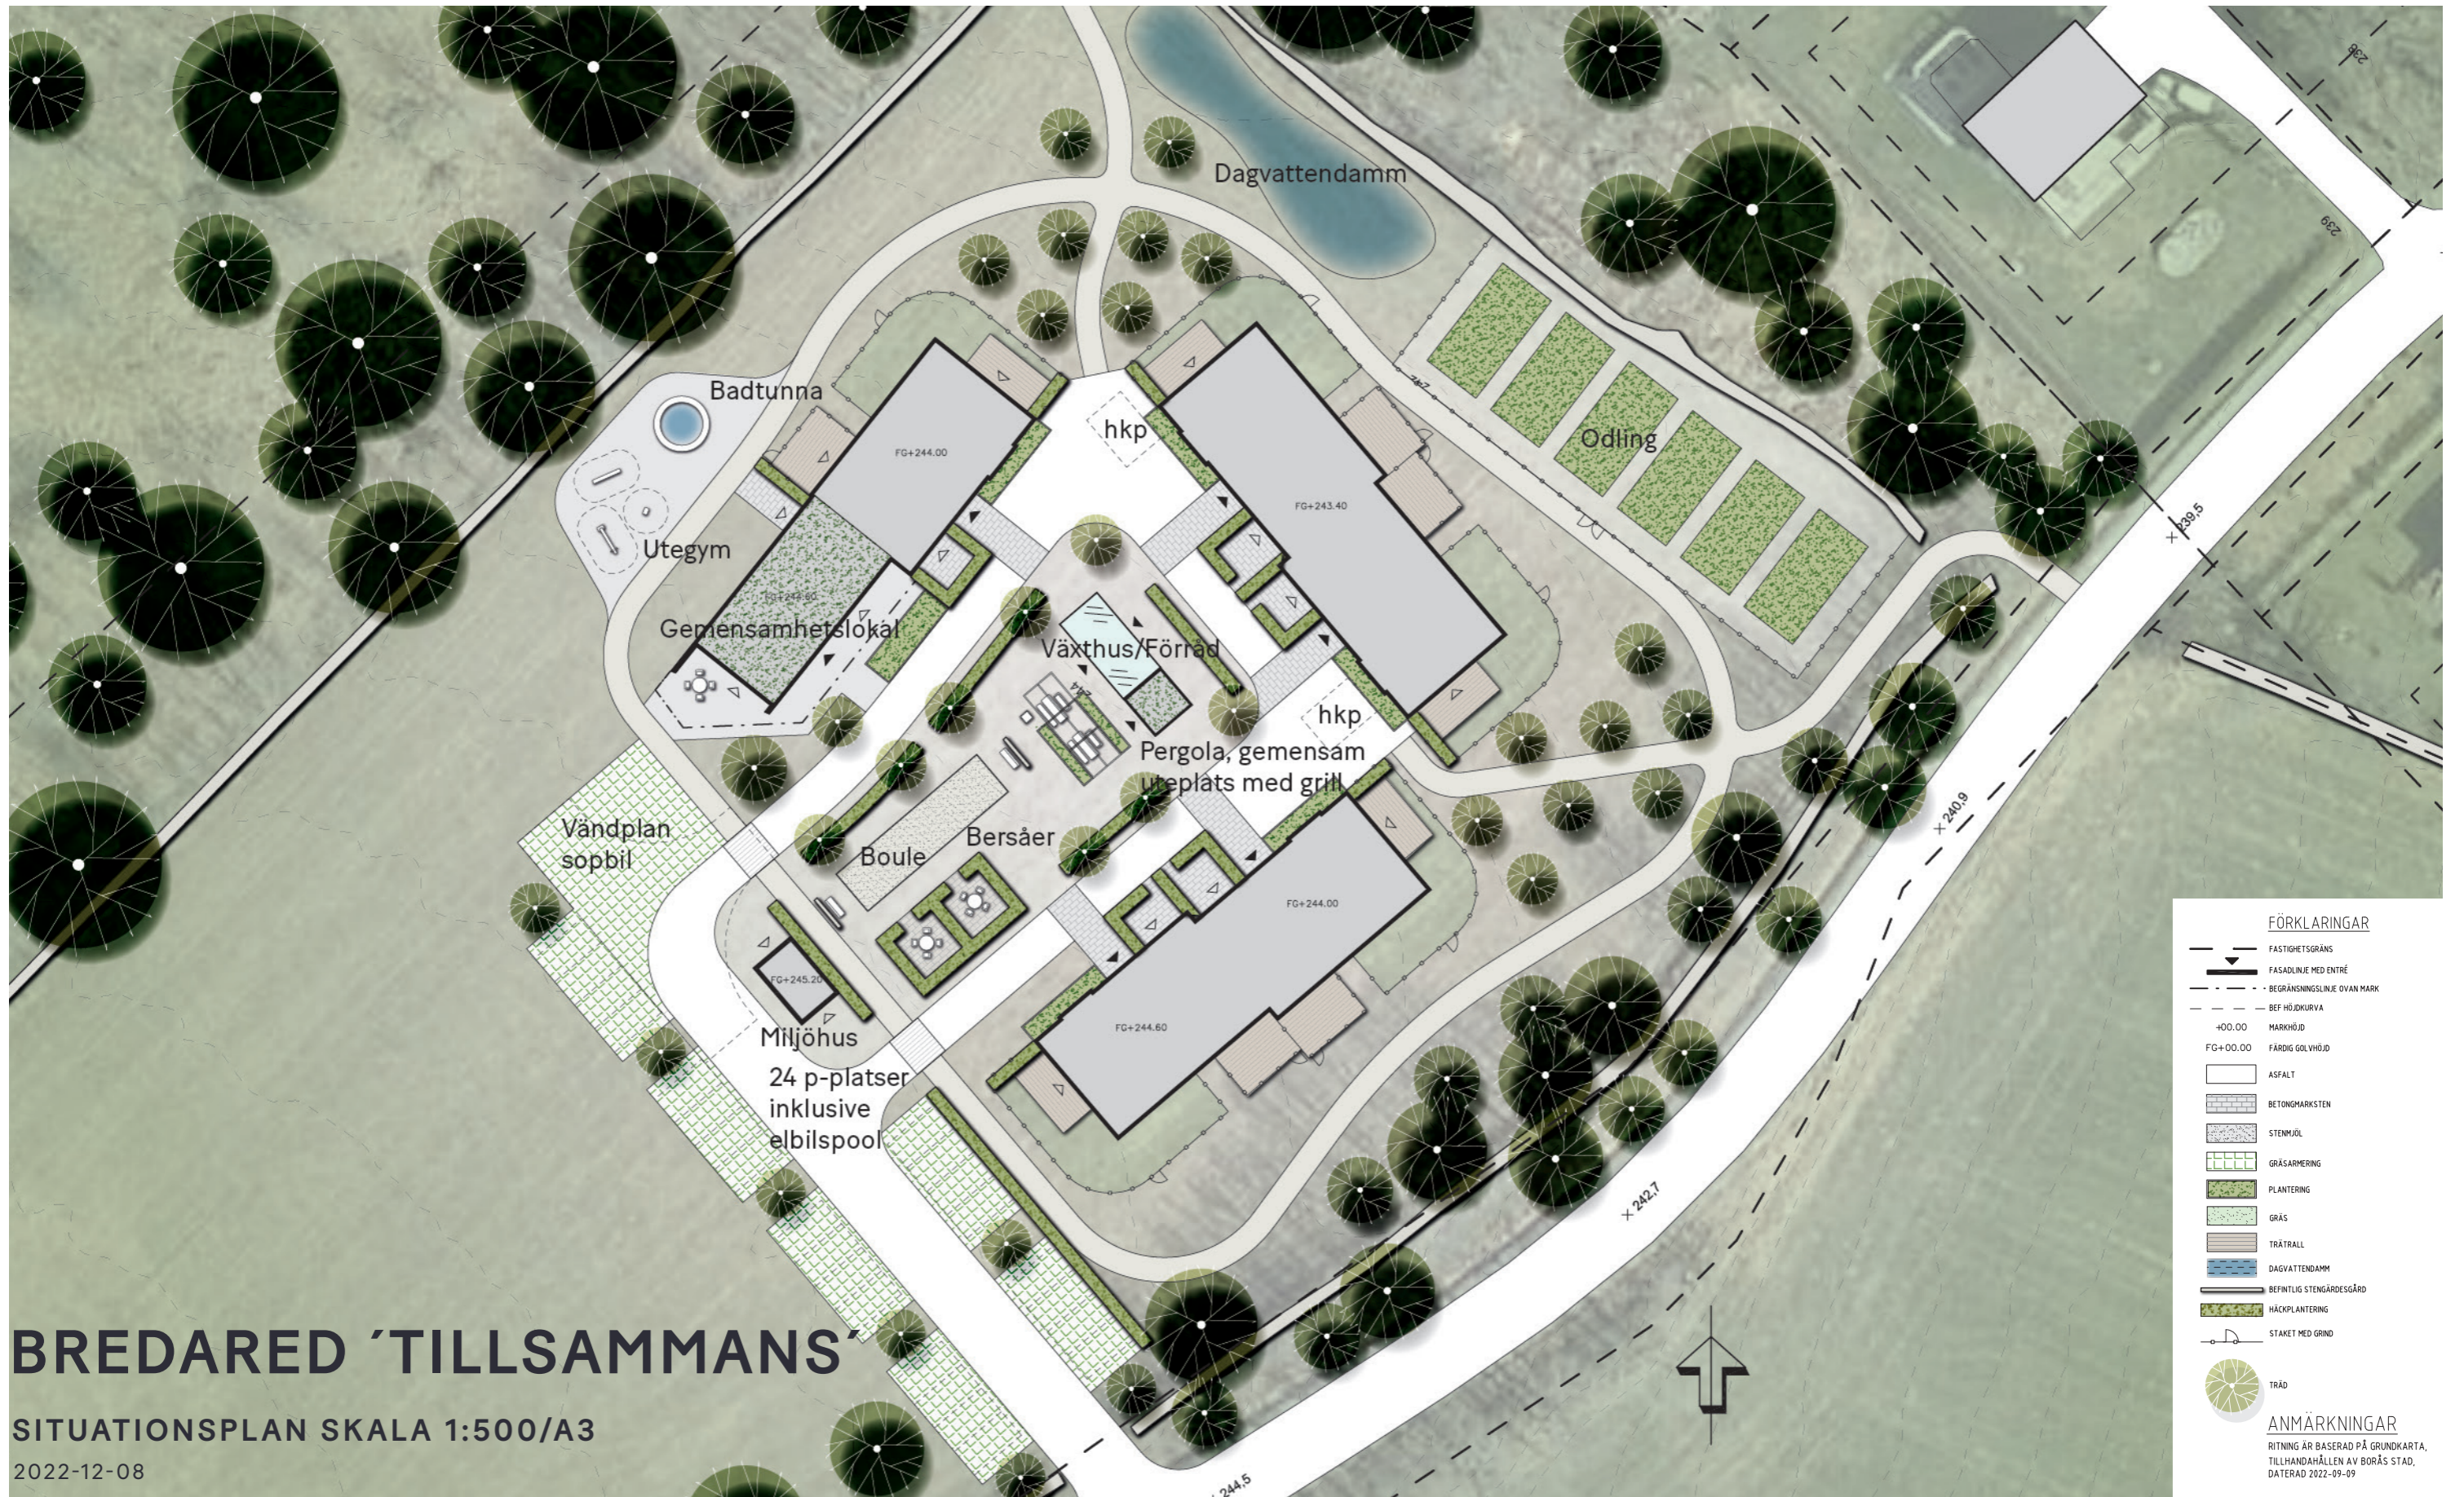

BREDARED 'TILLSAMMANS'

SITUATIONSPLAN SKALA 1:500/A3

2022-12-08

FÖRKLARINGAR

- FASTIGHETSGRÄNS
- FASADLINJE MED ENTRÉ
- BEGRÄNSNINGSLINJE OVAN MARK
- BEF HÖJDKURVA
- +00.00 MARKHÖJD
- FG+00.00 FÄRDIG GOLVHÖJD
- ASFALT
- BETONGMARKSTEN
- STENMJÖL
- GRÄSARMERING
- PLANTERING
- GRÄS
- TRÄTRALL
- DAGVATTENDAMM
- BEFINTLIG STENGÄRDESGÄRD
- HÄCKPLANTERING
- STAKET MED GRIND
- TRÄD

ANMÄRKNINGAR

RITNING ÄR BASERAD PÅ GRUNDKARTA,
TILLHANDAHÅLLEN AV BORÅS STAD,
DATERAD 2022-09-09





BREDARED

LÄGENHETER

SKISS FASADER

2022-12-08

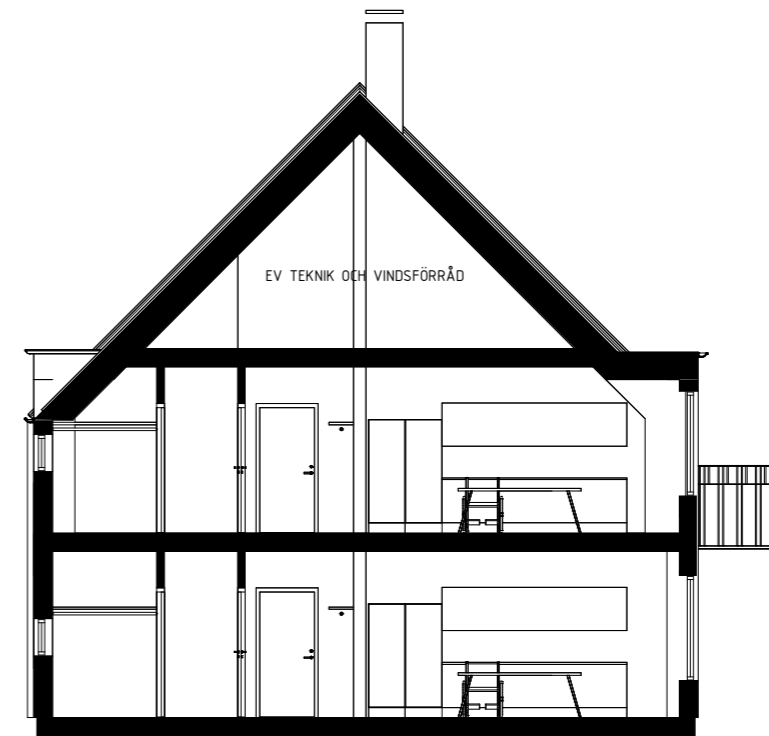
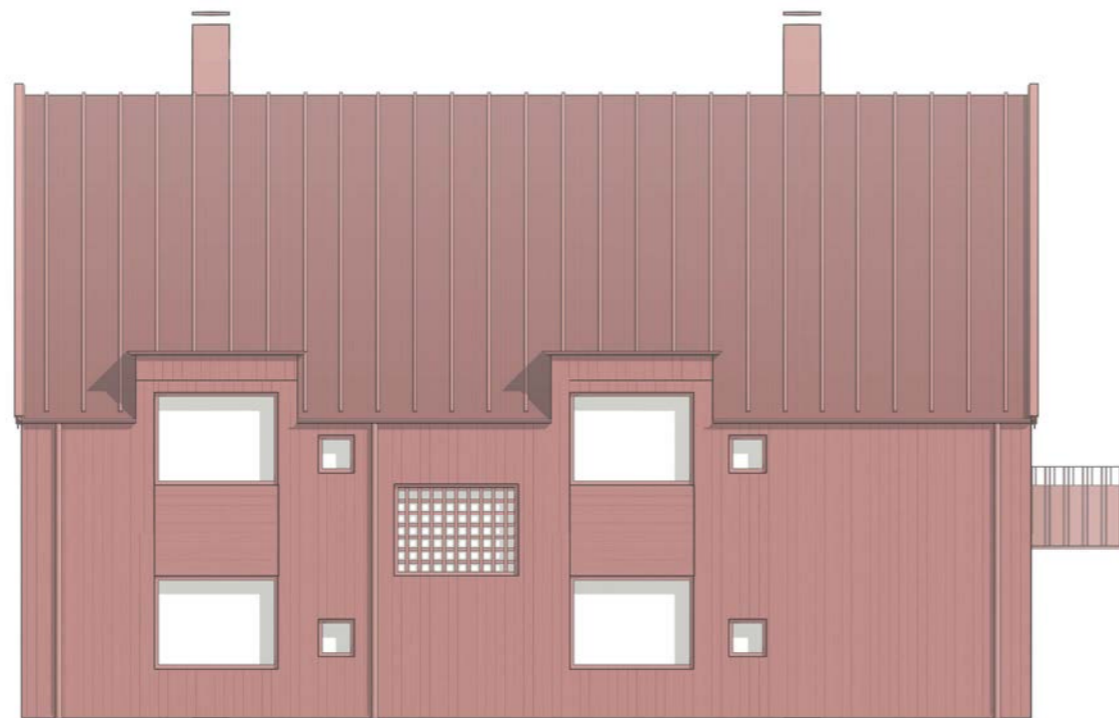


BREDARED

LÄGENHETER

SKISS PLAN 1 & 2

20-12-08 SKALA 1:100

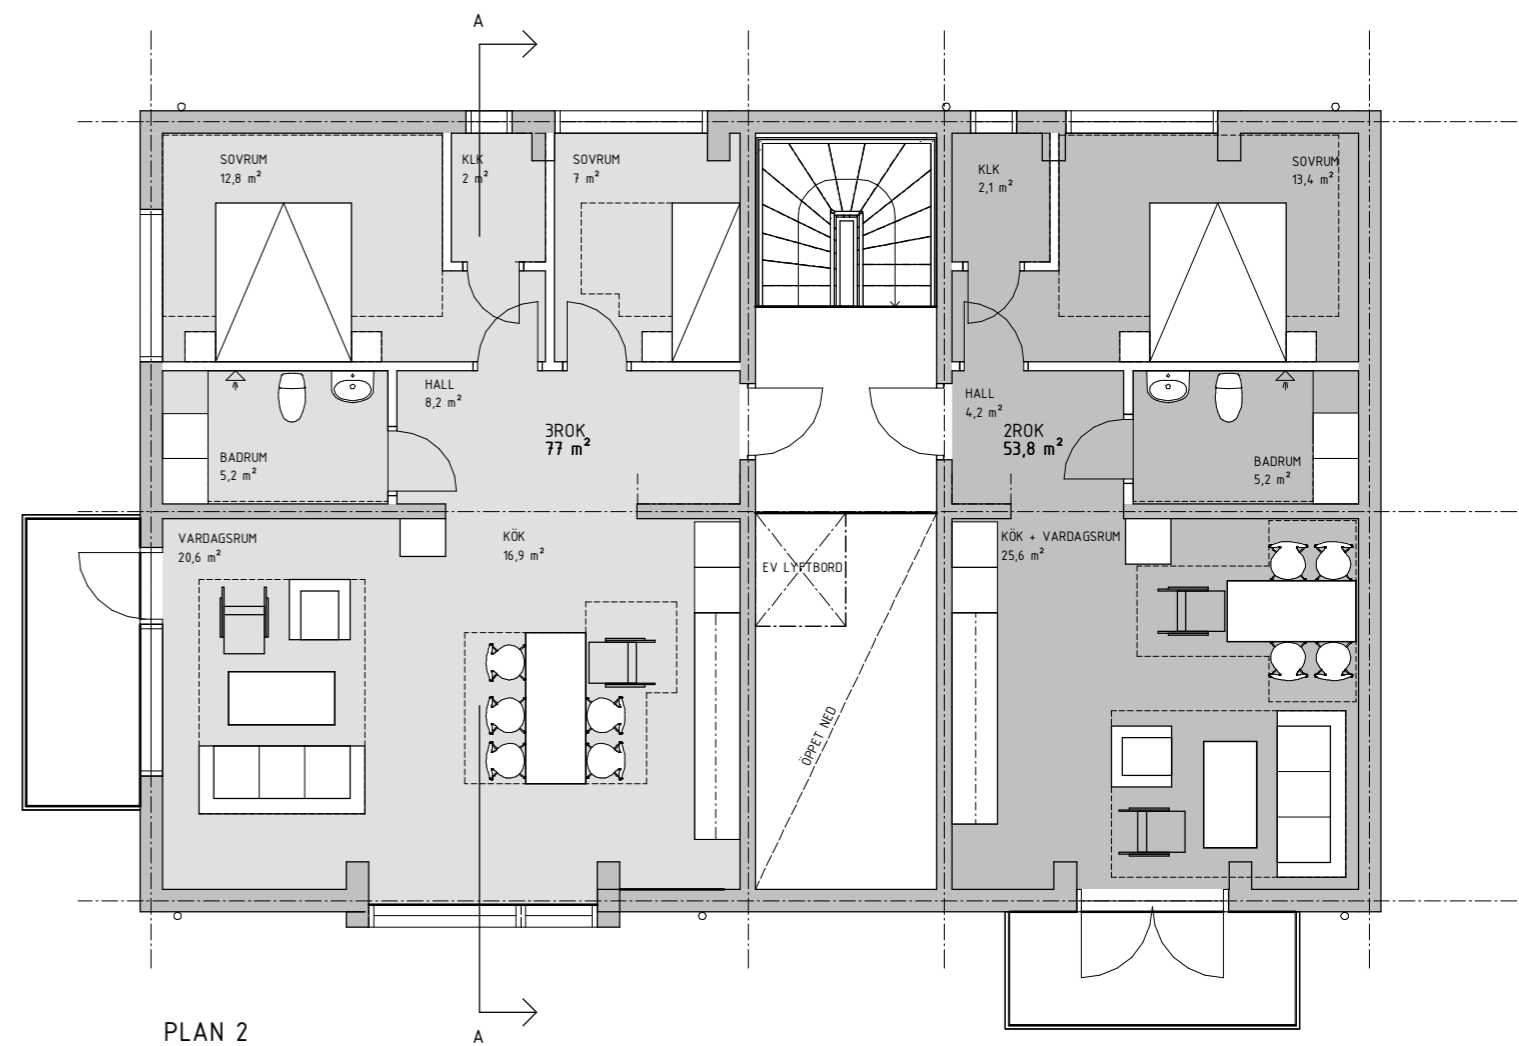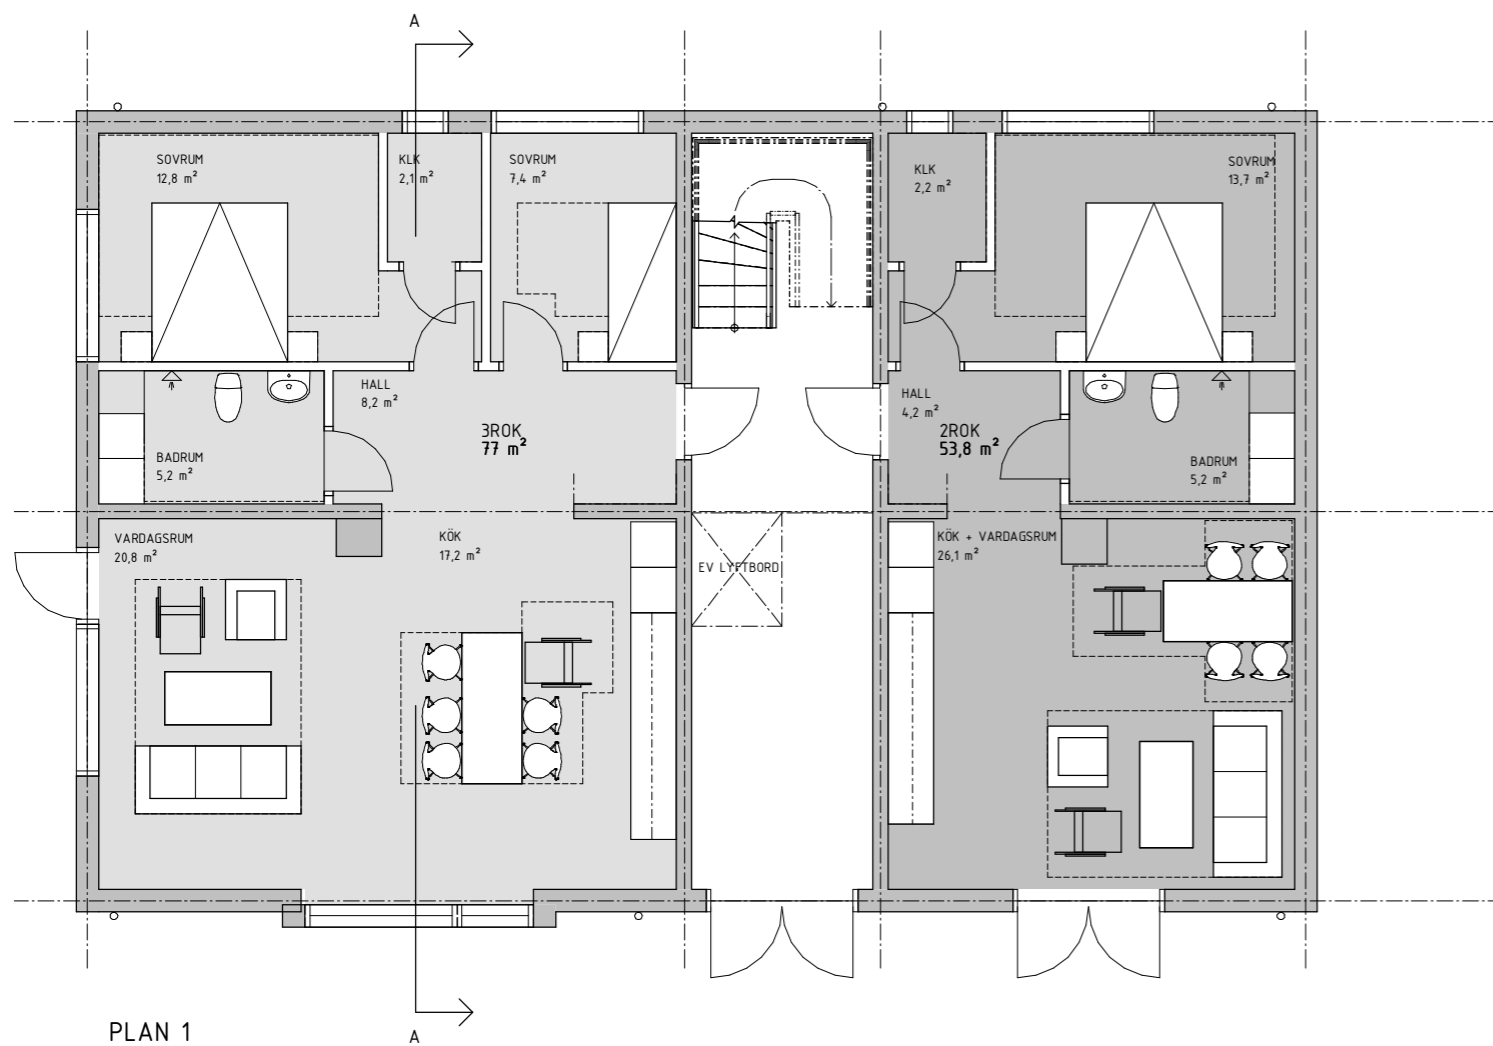


BREDARED

LÄGENHETER


SKISS PLAN 1 & 2

20-12-08 SKALA 1:100

2VÅN MED 4LGH (2 VÅN) BILDAR ETT TRAPPHUS

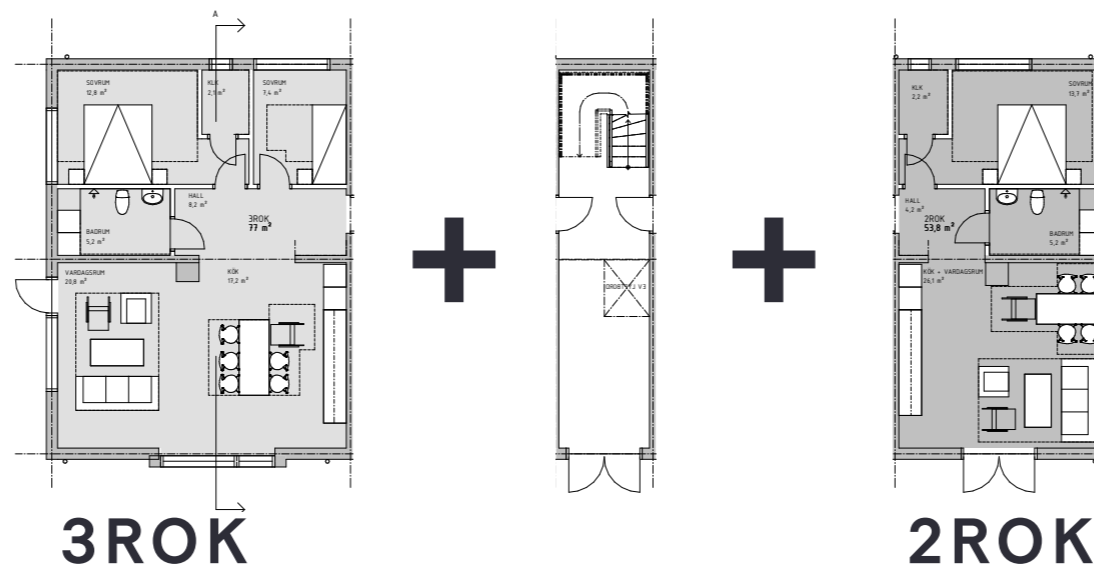

MÖJLIGA VARIATIONER:

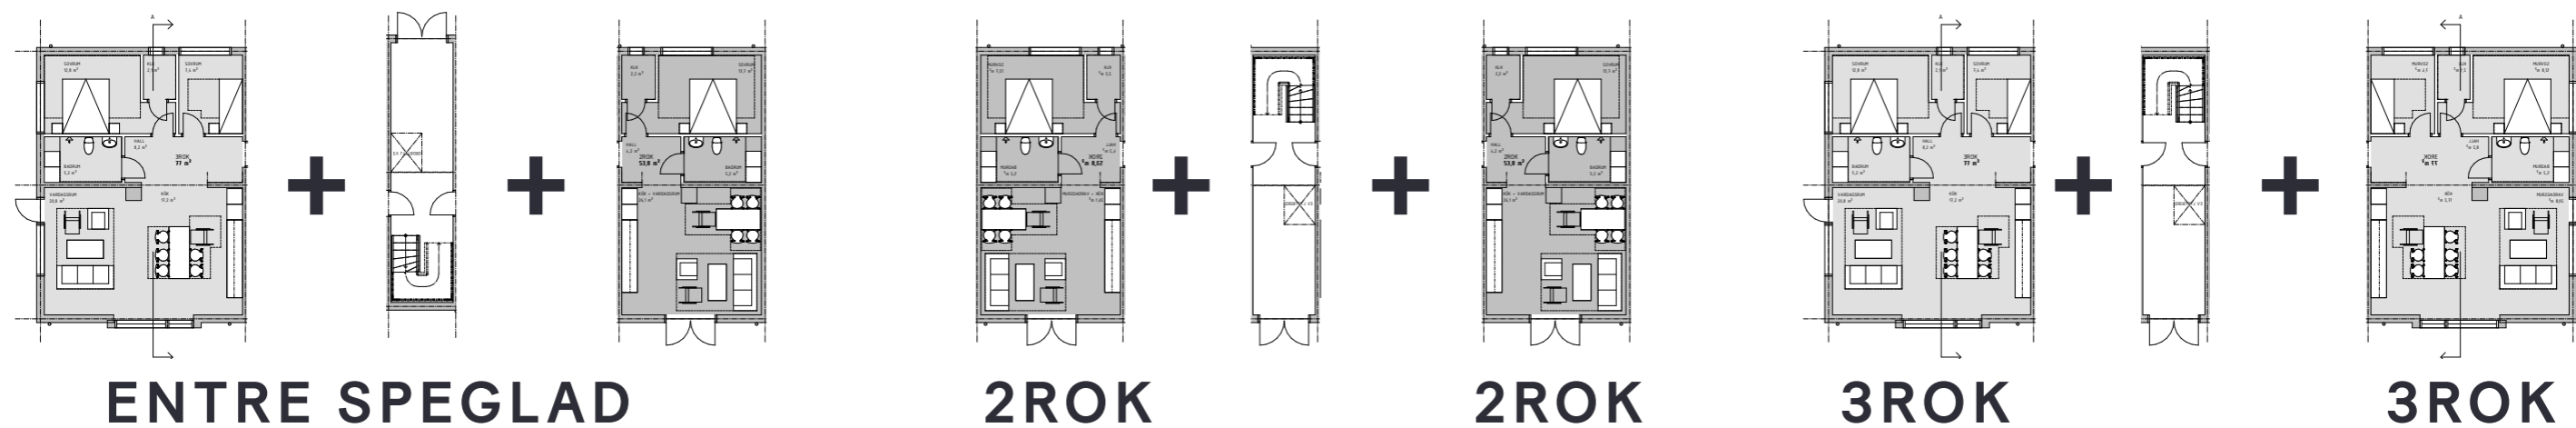


BREDARED

LÄGENHETER




SKISS PLAN 1 & 2

20-12-08 SKALA 1:100

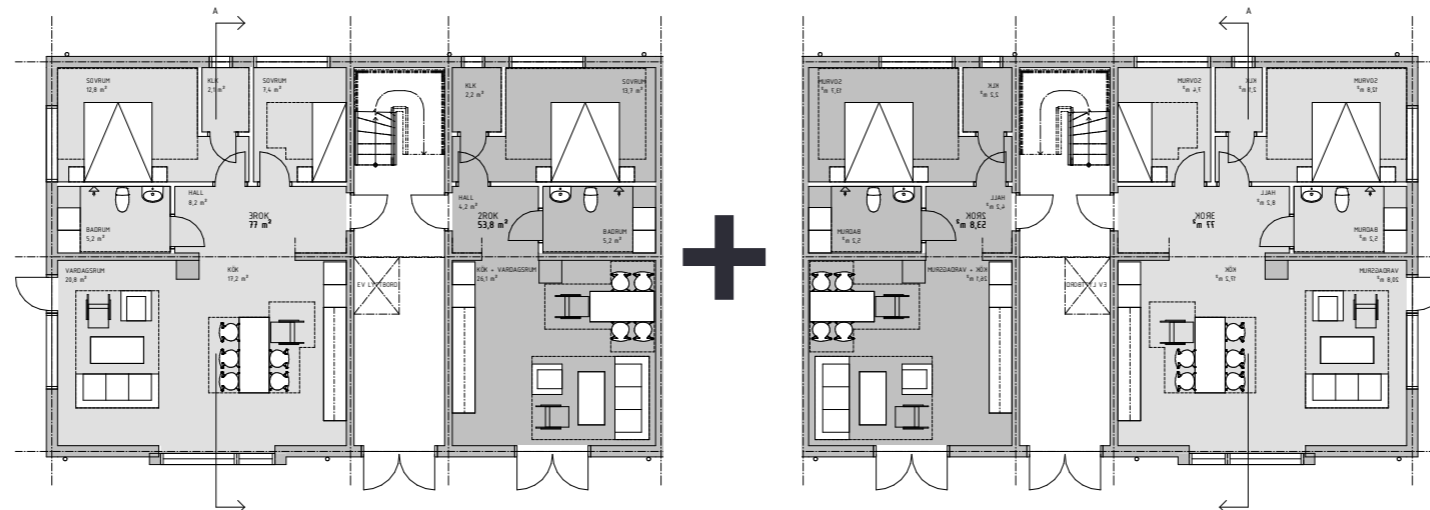

TVÅ TRAPPHUS BILDAR EN LÄNGA MED 8 LGH

2 1/2 LÄNGOR = 20 LGH

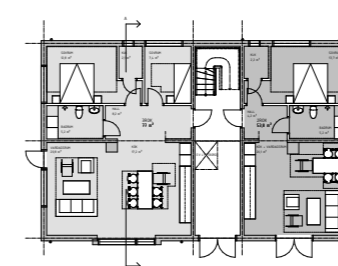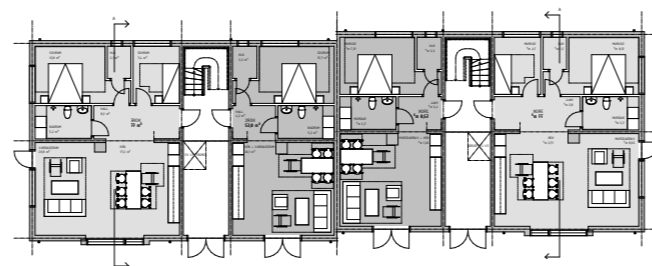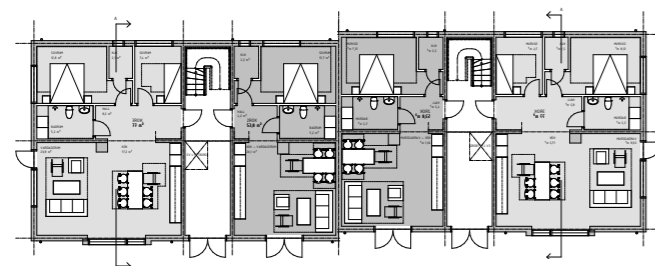

+ GEMENSAMHETSHUS

BREDARED

LÄGENHETER

YTSAMMANSTÄLLNING

2022-12-08 SKALA 1:100

PROJEKTNUMMER: 2522.039

BTA/ trapphus
Plan 1 173,2 m²
Plan 2 160,5 m²
Totalt 333,2m²





BOA/ trapphus
Plan 1 53,8 + 77 m²
Plan 2 53,8 + 77 m²
Totalt 261,6m²

BTA/ trapphus = 333,2
5st trapphus = 1666m² BTA

BOA/trapphus = 261,6m²
5st trapphus = 1308m² BOA

1308/1666 = ca 0,79

Antal lägenheter 20st:
10 st 3rok a 77m²
10st 2rok a 54m²

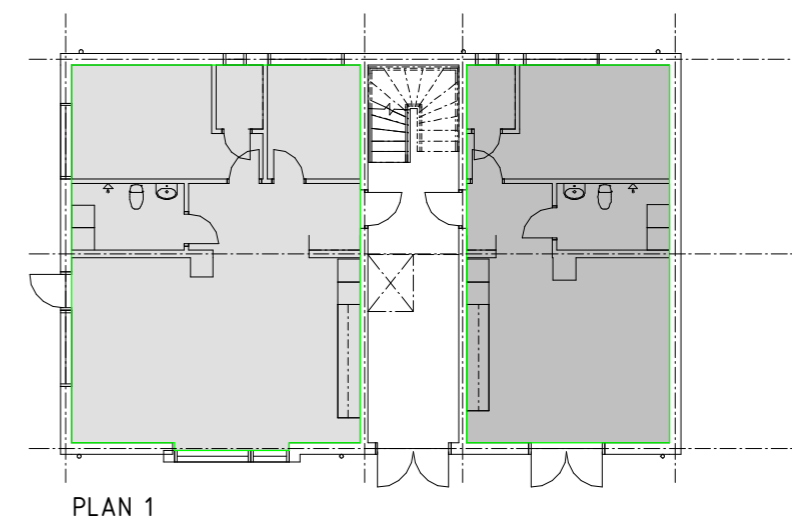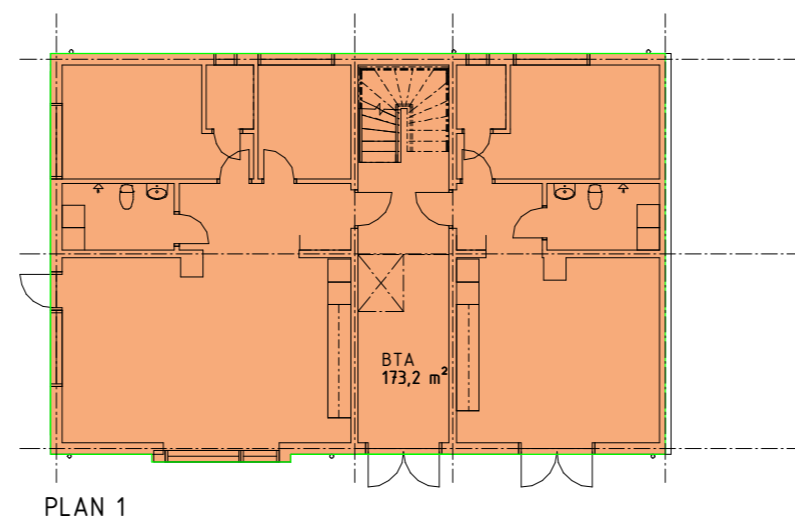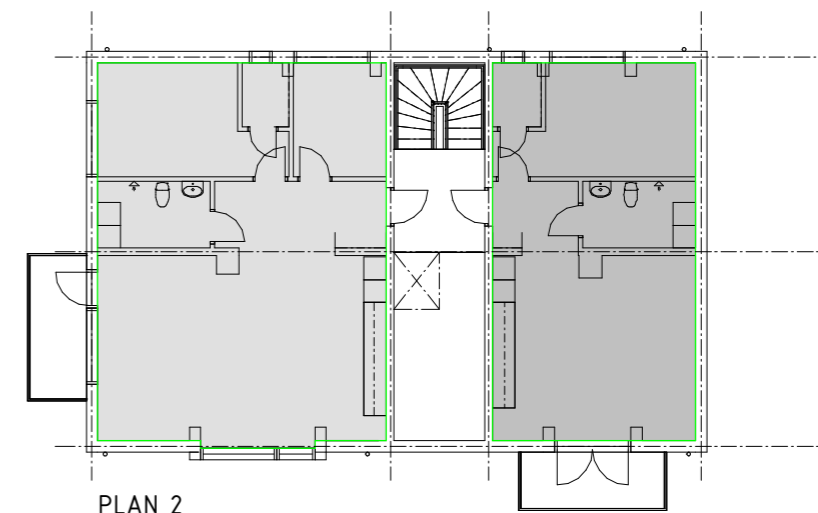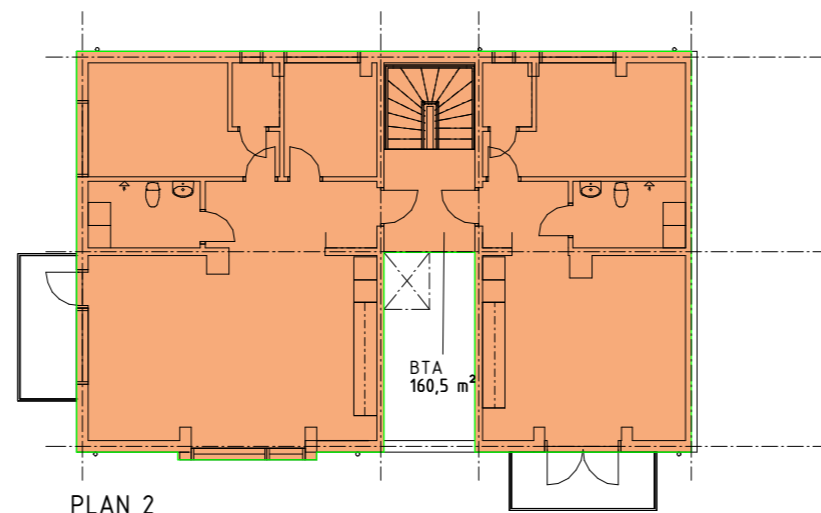

BREDARED

GEMENSAMHETSHUS

SKISS FASADER


2022-12-08



FASAD MOT VÄSTER



FASAD MOT NORR

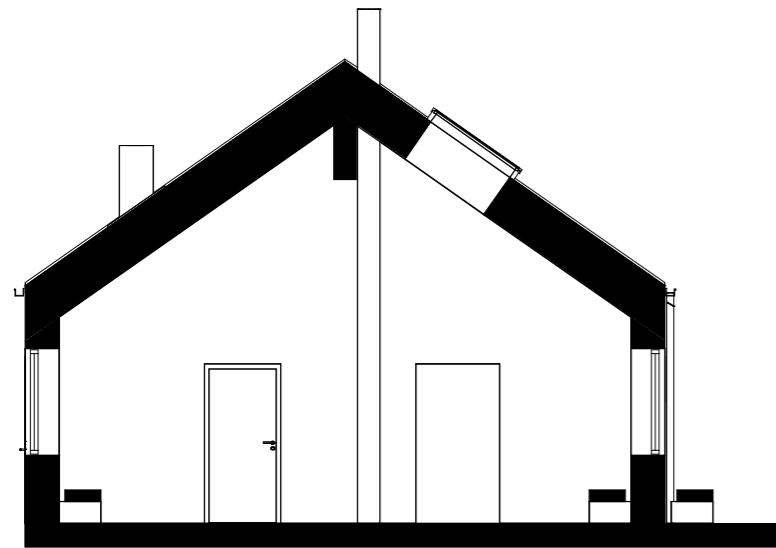

SEKTION A



FASAD MOT SÖDER


BREDARED

GEMENSAMHETSHUS



SKISS PLANER

2022-12-08

BYA: 146,3 M²

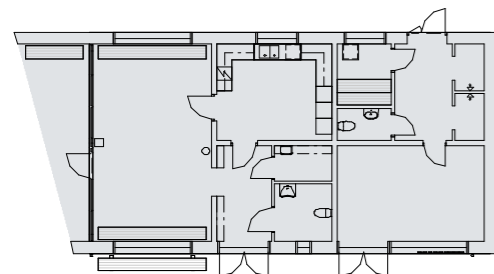

BTA: 131,7 M²

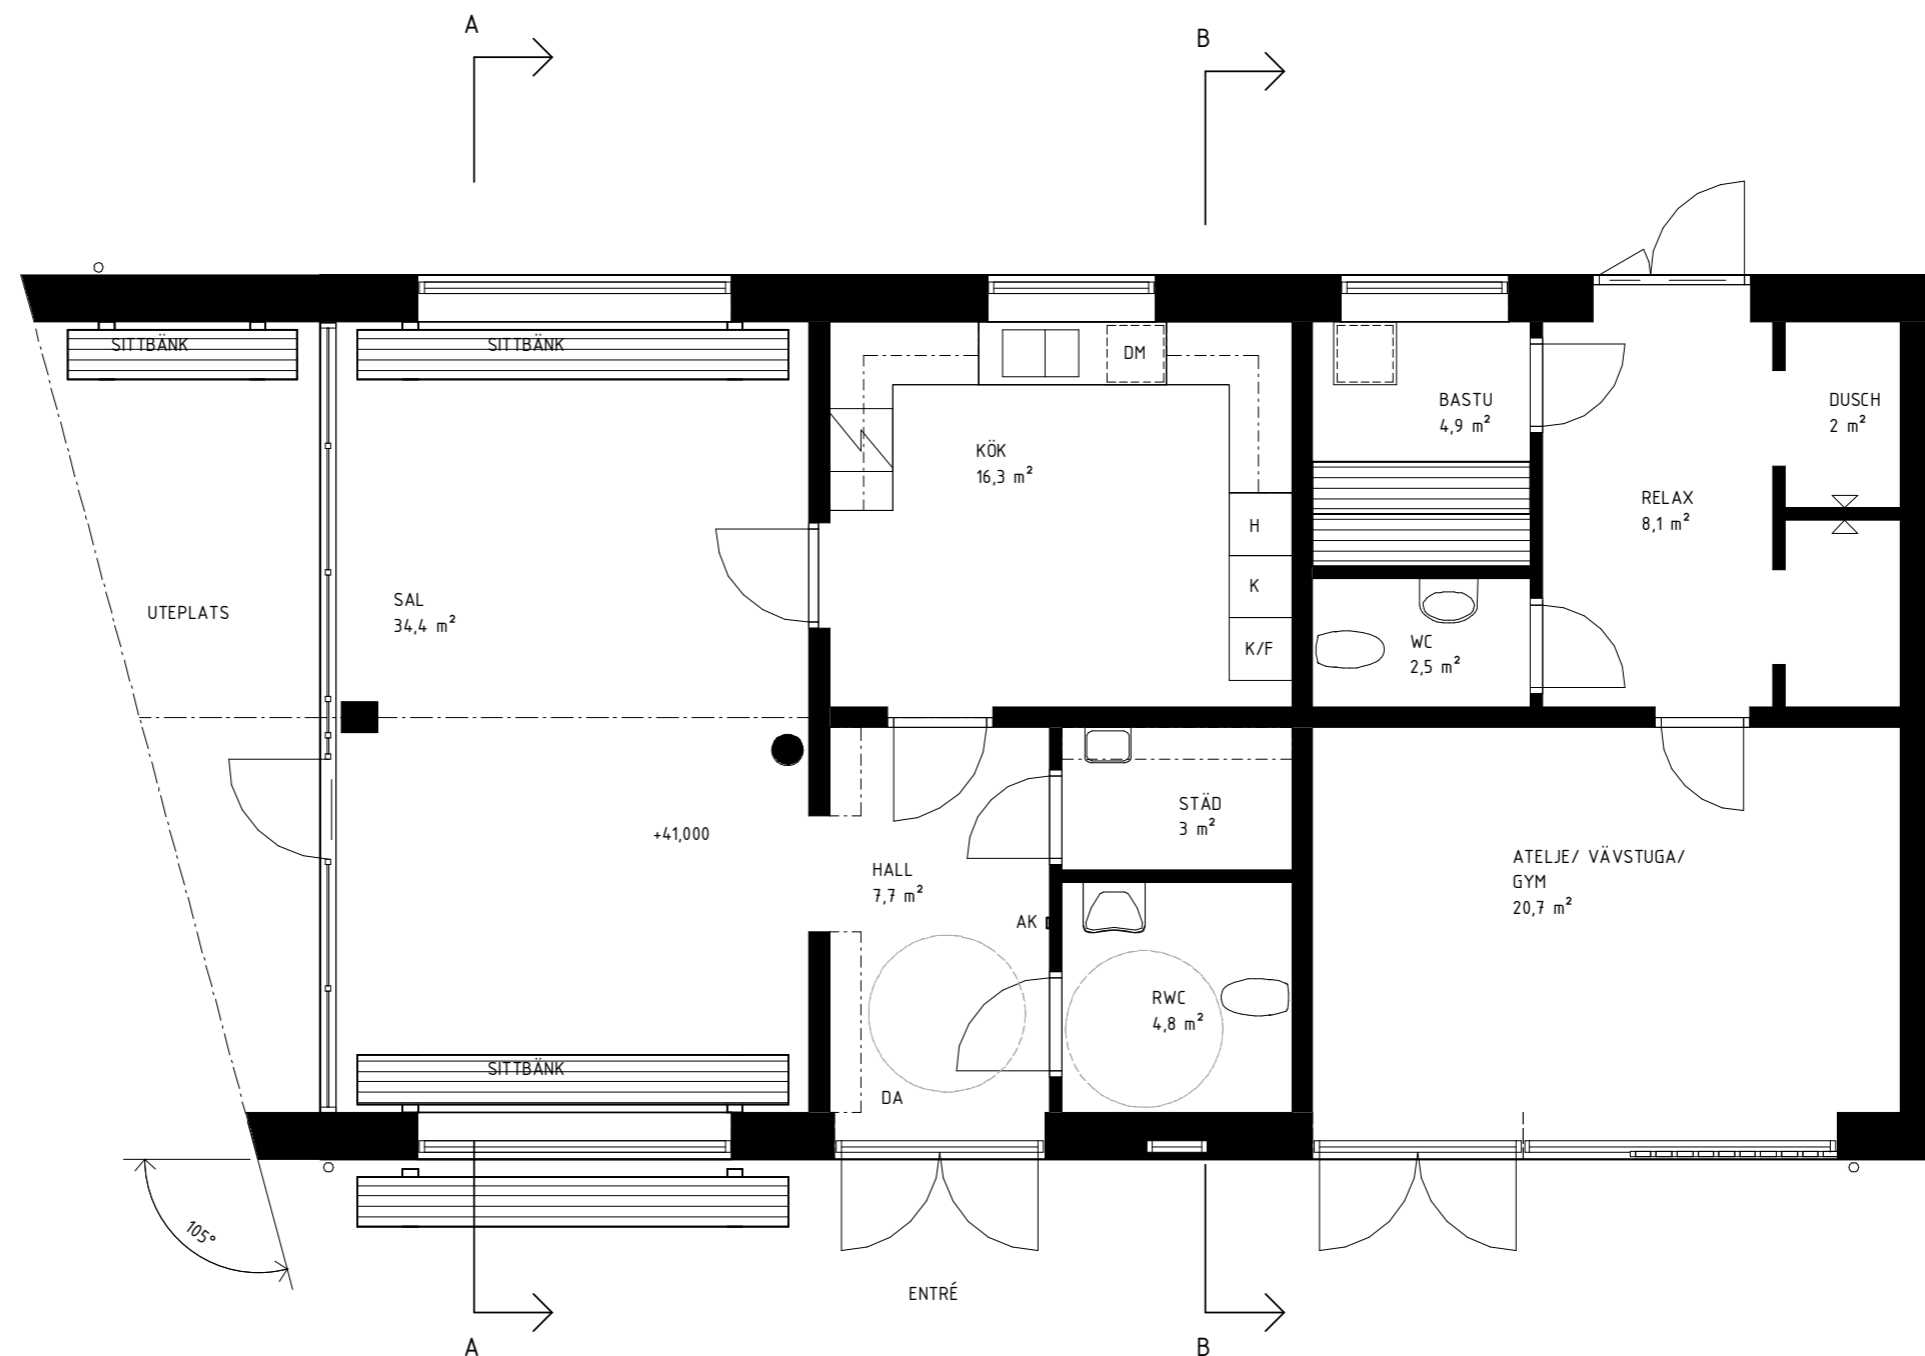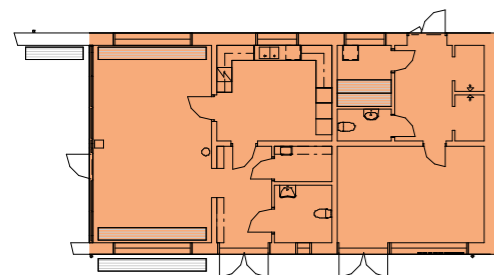

PLAN

BREDARED

VISIONSBILDER

2022-12-08





BREDARED

VISIONSBILDER

2022-12-08





BREDARED

VISIONSBILDER

2022-12-08



KROOK & TJÄDER



2022.12.08 | FRAMTID BREDARED

BREDARED 60+

"TILLSAMMANS"



LEADER
SJUHÄRAD



Europeiska unionens
finansiering genom
investering i utveckling



K
&T

KROOK & TJÄDER