


FÖRESKRIFTER
Byggnad skall byggas enl. BBR 29

FÖRKLARINGAR

- Berört område
- Fastighetsgräns
- Egenskapsgräns
- ▲ Huvudentré
- △ Sekundär entré
- FG + NNN.NN = Färdigt golv plushöjd i meter över havet
- MR = Miljörum


Se ritningar enl. nedan

Situationsplan	A01-1-01
Planer	A40-1-21 - A40-1-42
Sektioner	A40-2-21 - A40-2-41
Fasader	A40-3-21 - A40-3-42
Takplan	A41-1-01
Komplementbyggnader	A49-0-01 - A49-0-02

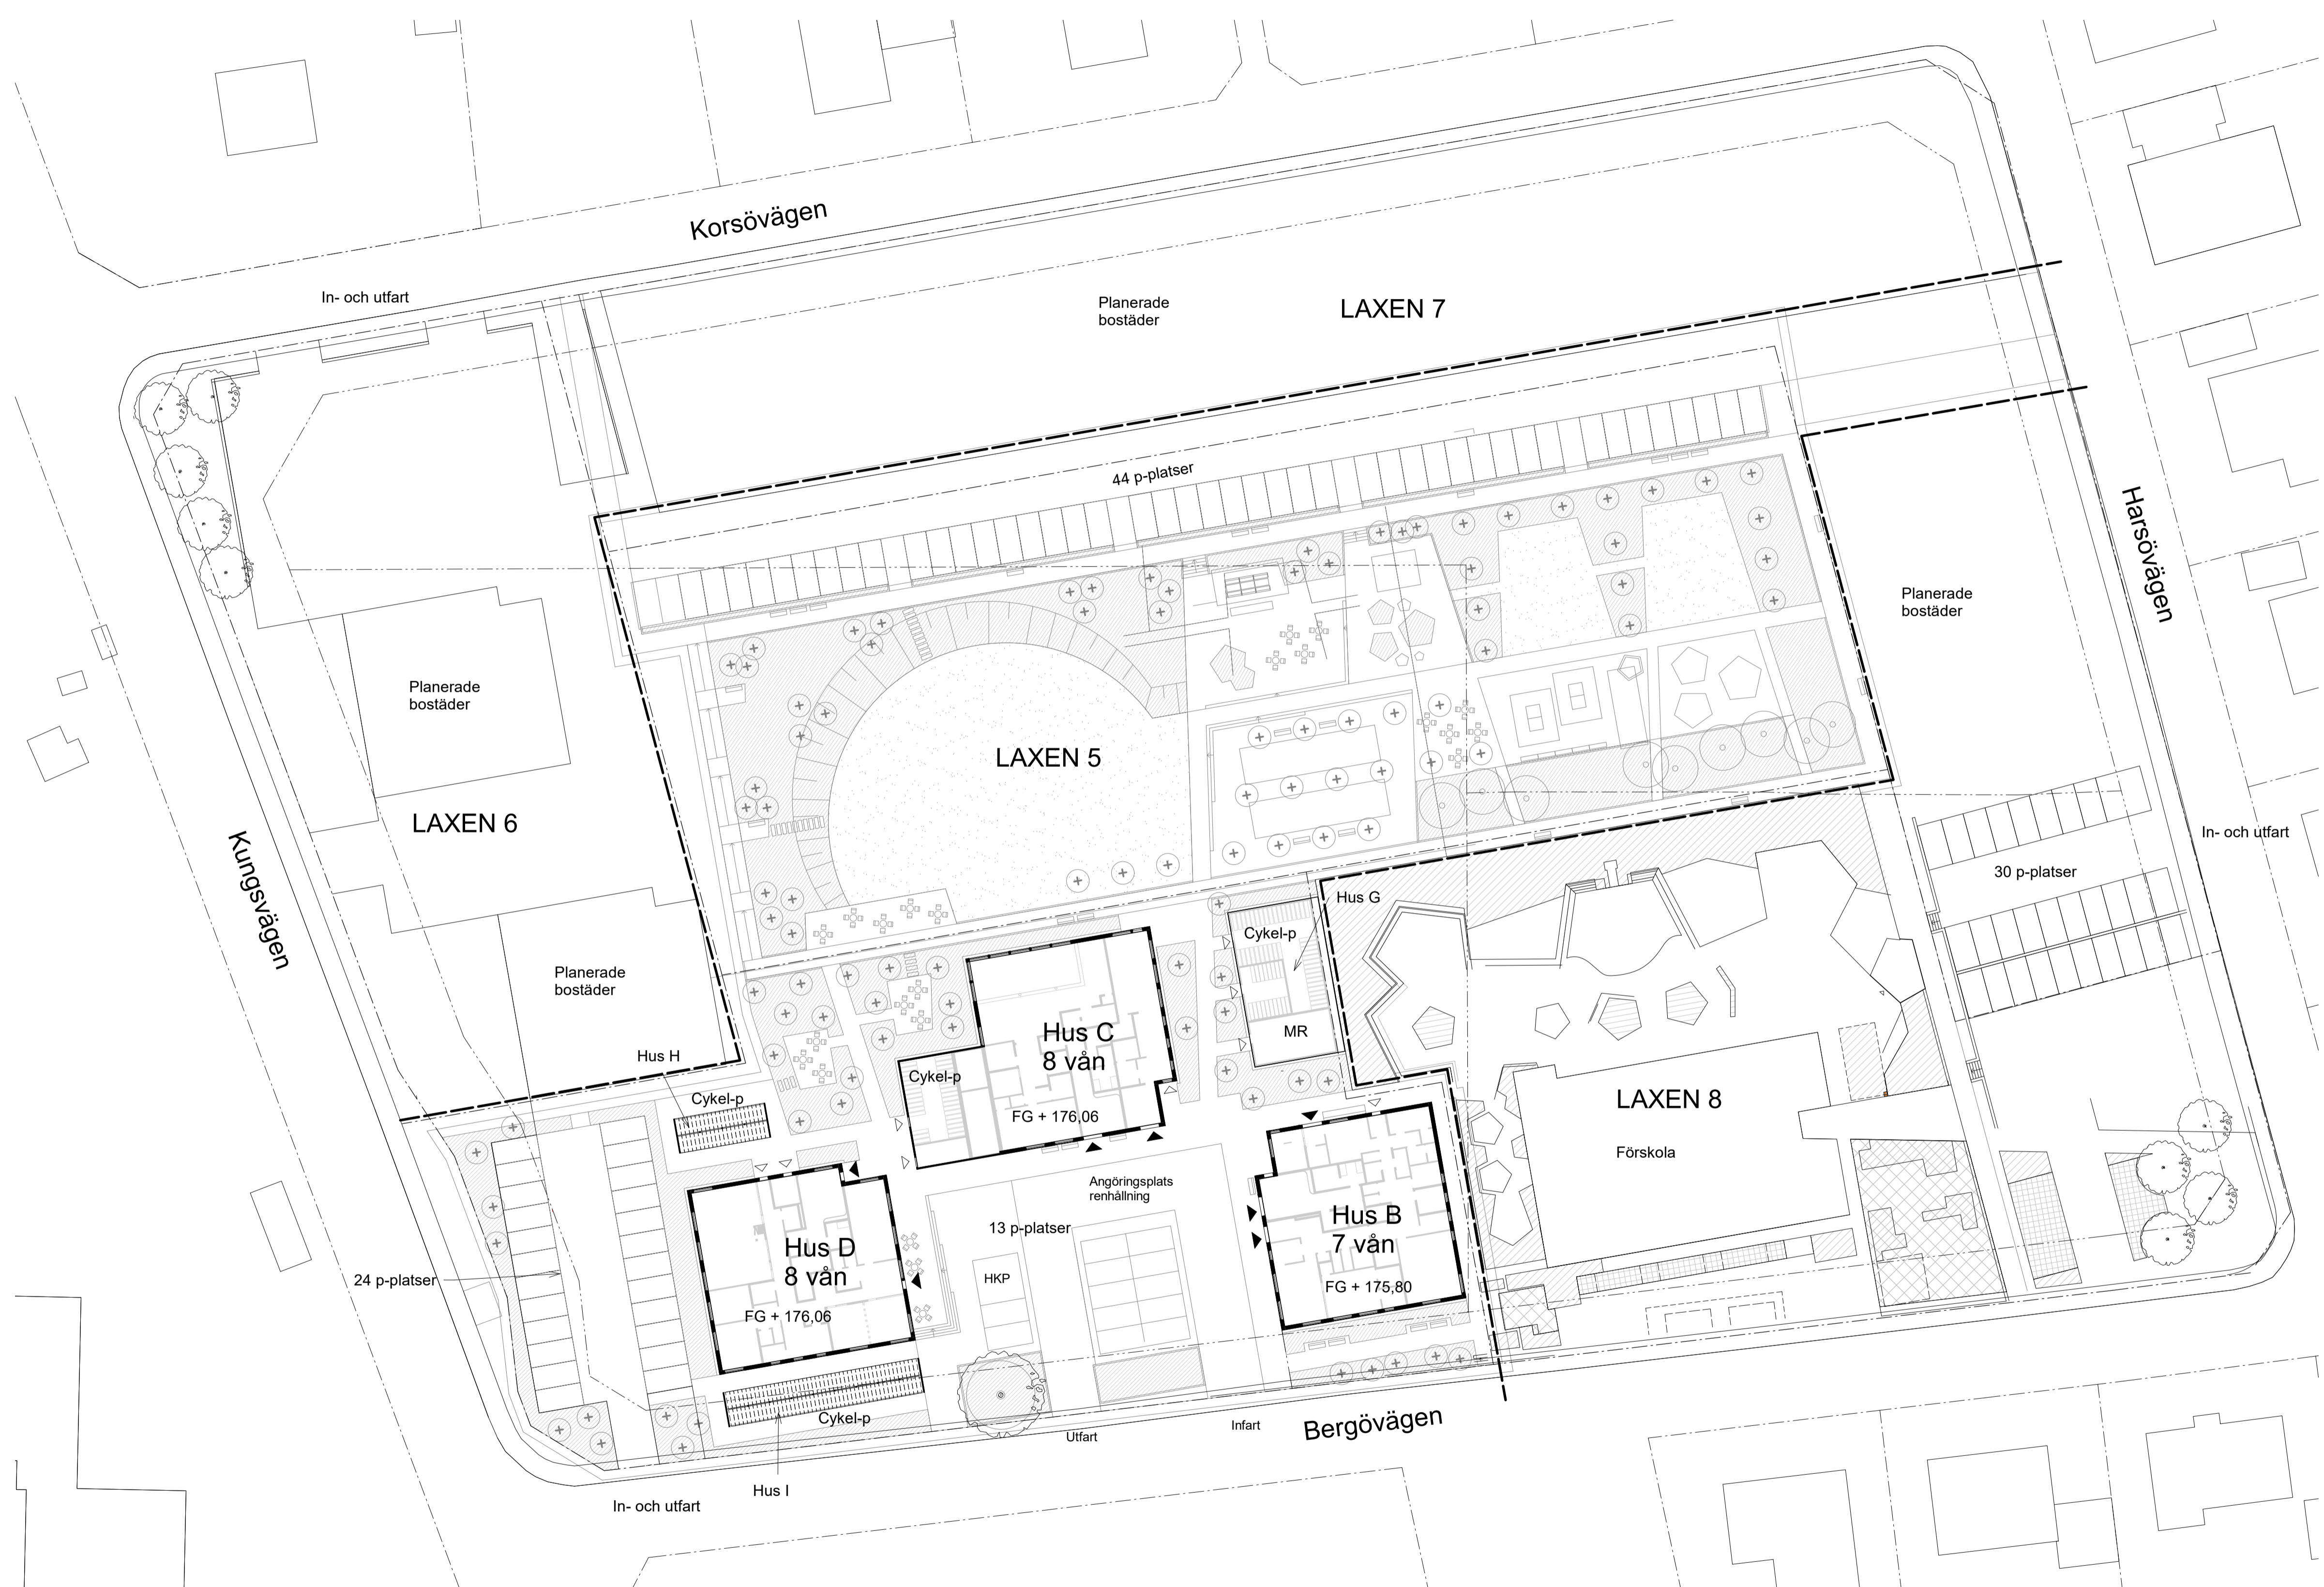

BET	ANDRINGEN AVSER	DATUM	SIGN
-----	-----------------	-------	------

BYGGLOVSHANDLING

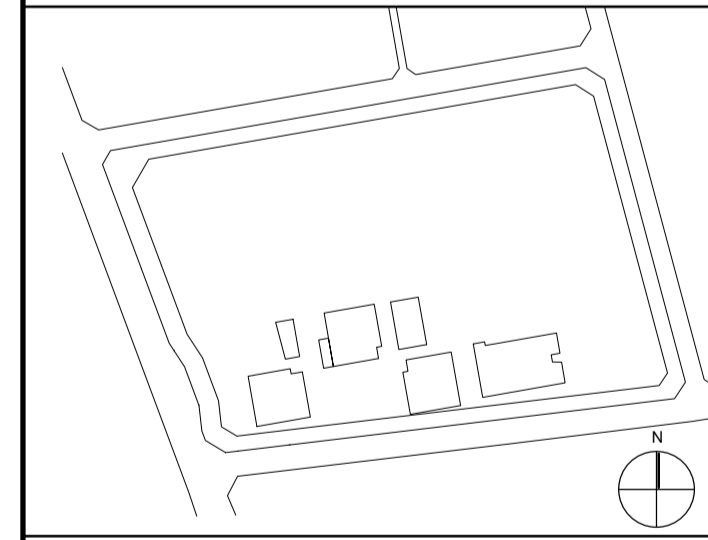

Kv Laxen 5




A	FOJAB	tel. 040-279800
---	-------	-----------------

UPPROG NR 11868	RITAD/KONSTR. AV CHM	HANDLÄGGARE CHM
DATUM 2020-11-13	ANSVÄRIG JLT	

Nyproduktion bostäder
Situationsplan Hus B-D

SKALA A1 1:400 A3 1:800	NUMMER A00-1-01	BET
-------------------------------	--------------------	-----

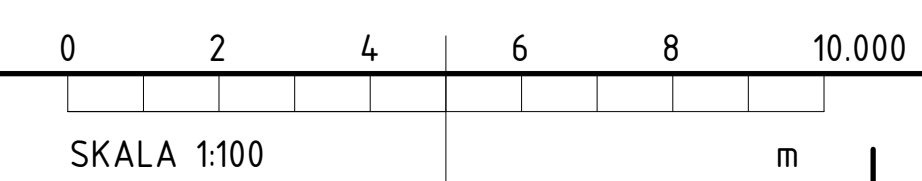

2020-11-17 12:55:55 C:\Users\carl.hall\Documents\Lokalfiler_Revit\A-00-V-Höjs Park hus B-D_cort.hall.rvt