





clarus ARKITEKTER				RITNINGSFÖRTECKNING		Uppdragsnr 210606		BLAD NR. 1 (1)	
				UPPDRAG Kv Berg, Lindparken NYBYGGNAD AV FLERBOSTADSHUS		Sign D. Holmqvist			
						Datum 2022-06-23			
						Senaste ändring			
		BYGGLOVHANDLING		Fack A					
Ritningsnr.	Änd.	Status	Ritningens benämning			Skala	Ritningsdatum	Ändringsdatum	
A-40-0 KOMPL.BYGGNAD									
A-40-0-301		BL	KOMPL. BYGGNAD			1:100	2022-06-23		
A-40-1 PLANER									
A-40-1-309		BL	PLAN 09			1:100	2022-06-23		
A-40-1-310		BL	PLAN 10			1:100	2022-06-23		
A-40-1-311		BL	PLAN 11			1:100	2022-06-23		
A-40-1-312		BL	PLAN 12			1:100	2022-06-23		
A-40-1-313		BL	PLAN 13			1:100	2022-06-23		
A-40-2 SEKTIONER									
A-40-2-301		BL	SEKTIONER			1:100	2022-06-23		
A-40-3 FASADER									
A-40-3-301		BL	FASADER			1:100	2022-06-23		
A-40-3-302		BL	FASADER			1:100	2022-06-23		
A-41-1 TAKPLAN									
A-41-1-301		BL	TAKPLAN			1:100	2022-06-23		

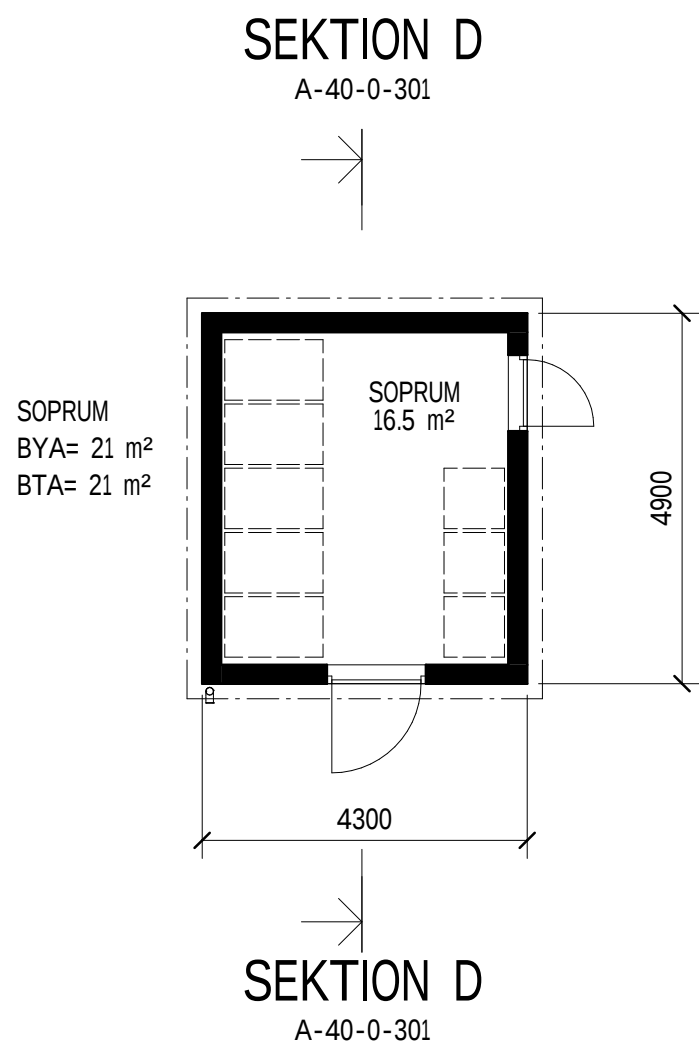


SOPHUS PLAN 10
SKALA 1 : 100

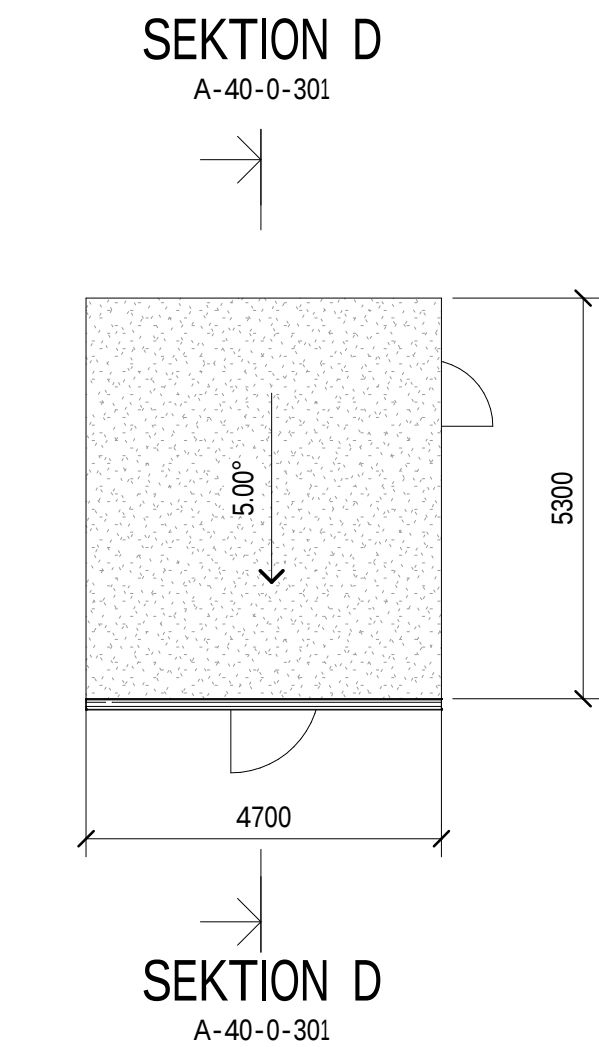


SOPHUS TAKPLAN
SKALA 1 : 100

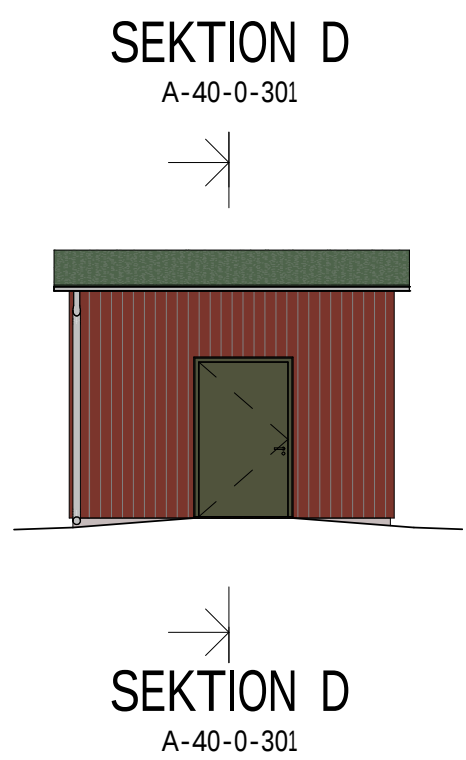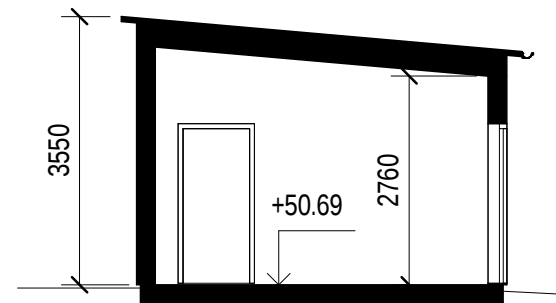


SOPHUS FASAD MOT SYD
SKALA 1 : 100

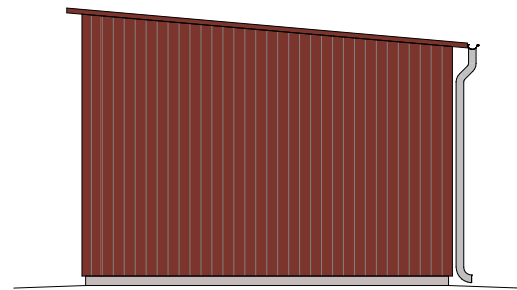



SOPHUS FASAD MOT VÄST
SKALA 1 : 100

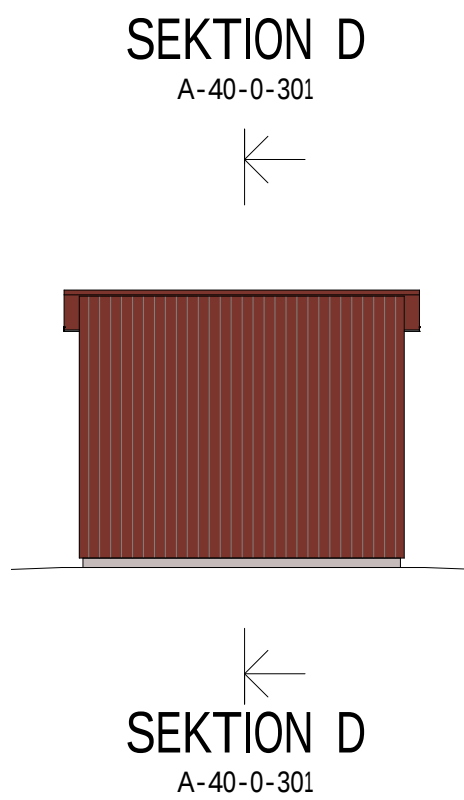

SOPHUS FASAD MOT NORR
SKALA 1 : 100

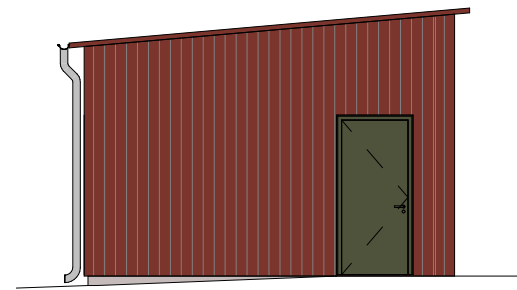

SOPHUS FASAD MOT ÖST
SKALA 1 : 100

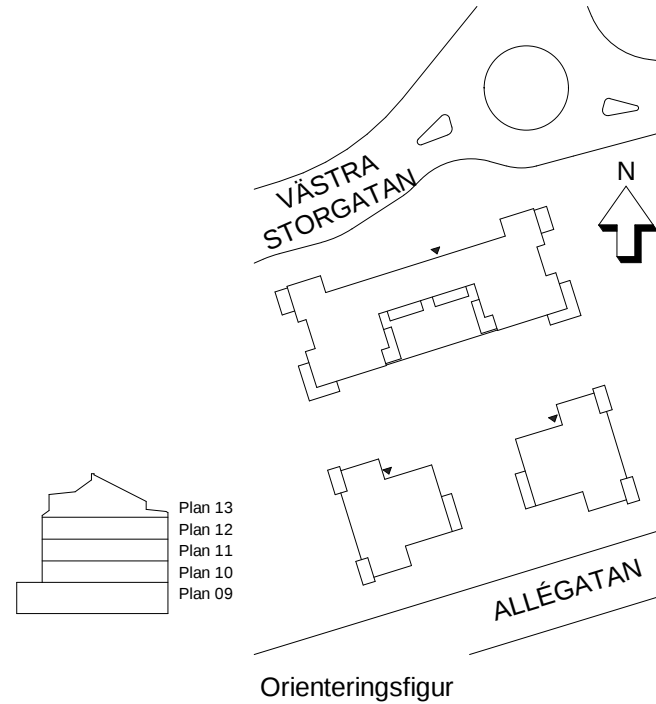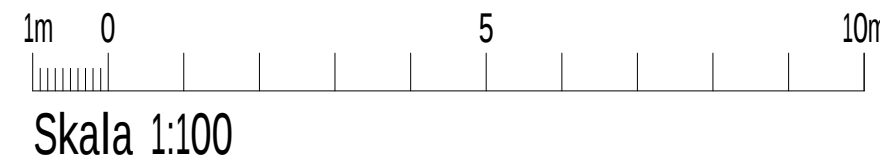

FÖRKLARINGAR

Alla mått anges i millimeter.

SOCKET

Socket av betong/grå.

FASAD

Stående träpanel, målas med slamfärg
kulör NCS S 5040 -Y80R (Faluröd)

DÖRRAR

Dörrar i kulör RAL 6003 / NCS S 6020-G30Y (Skogsgrön).
Täckplåtar, kulör lika dörr.

TAKTÄCKNING

Taktäckning i sedum.
Fotplåt och kantplåt i rostfritt utförande.

Övriga plåtar i RAL 9006.

TAKAVVATTNING

Hängrännor och stuprör i kulör RAL 9006.

BET	ÄNDRINGEN AVSER	DATUM	SIGN
BYGGLOVHANDLING			
Kv Berg, Lindparken Hallsberg			
clarus ARKITEKTER			
X	A	Clarus Arkitekter	019-17 54 70
	K		
	E		
	V		
	W		
	Ö		
UPPDRAGS NR	RITAD/KONSTR AV	UPPDRAGSLEDARE	
210606	DH	HB	
DATUM	ANSVARIG		
2022-06-23	HB		
NYBYGGNAD AV FLERBOSTADSHUS SOPHUS			
KOMPL. BYGGNAD SOPHUS			
SKALA	NUMMER	BET	
A1 1:100 A3 1:200	A-40-0-301		

SEKTION A
A-40-2-301

SEKTION B
A-40-2-301

SEKTION C
A-40-2-301

SEKTION A
A-40-2-301



SAMMANSTÄLLNING YTOR

BOA		
PLAN	LÄGENHETSTYP	BOA
PLAN 09		
PLAN 09	3 RoK	70.0 m²
PLAN 10		
PLAN 10	2 RoK	57.0 m²
PLAN 10	2 RoK	56.0 m²
PLAN 10	2 RoK	56.0 m²
PLAN 10	2 RoK	57.0 m²
PLAN 10	2 RoK	56.0 m²
PLAN 10	2 RoK	56.0 m²
PLAN 10	3 RoK	70.0 m²
PLAN 10	3 RoK	70.0 m²
PLAN 11		
PLAN 11	2 RoK	57.0 m²
PLAN 11	2 RoK	56.0 m²
PLAN 11	2 RoK	56.0 m²
PLAN 11	2 RoK	57.0 m²
PLAN 11	2 RoK	56.0 m²
PLAN 11	2 RoK	56.0 m²
PLAN 11	3 RoK	70.0 m²
PLAN 11	3 RoK	70.0 m²
PLAN 12		
PLAN 12	2 RoK	57.0 m²
PLAN 12	2 RoK	56.0 m²
PLAN 12	2 RoK	56.0 m²
PLAN 12	2 RoK	57.0 m²
PLAN 12	2 RoK	56.0 m²
PLAN 12	2 RoK	56.0 m²
PLAN 12	3 RoK	70.0 m²
PLAN 12	3 RoK	70.0 m²
PLAN 13		
PLAN 13	2 RoK	59.0 m²
PLAN 13	2 RoK	63.0 m²
PLAN 13	2 RoK	59.0 m²
PLAN 13	2 RoK	63.0 m²
TOTALT		1747.0 m²

BOAg		
PLAN	LÄGENHETSTYP	BOA
PLAN 09		
PLAN 09	GEMENS. LOKAL	133.5 m²

BTA	
PLAN	BTA
PLAN 09	1067.5 m²
PLAN 10	707.0 m²
PLAN 11	707.0 m²
PLAN 12	707.0 m²
PLAN 13	483.0 m²
TOTALT	3671.5 m²

BYA	
PLAN	BYA
PLAN 09	1141.0 m²

BET	ÄNDRINGEN AVSER	DATUM	SIGN
-----	-----------------	-------	------

BYGGLOVHANDLING

Kv Berg, Lindparken
Hallsberg

clarus
ARKITEKTER

A	Clarus Arkitekter	019-17 54 70
K		
E		
V		
W		
Ö		


UPPDRAG.NR 210606	RITAD/KONSTR AV DH	UPPDRAGSLEDARE HB
DATUM 2022-06-23	ANSVARIG HB	


NYBYGGNAD AV FLERBOSTADSHUS

PLAN 09

SKALA A1 1:100 A3 1:200	NUMMER A-40-1-309	BET
-------------------------------	----------------------	-----

1m 0 5 10m
Skala 1:100

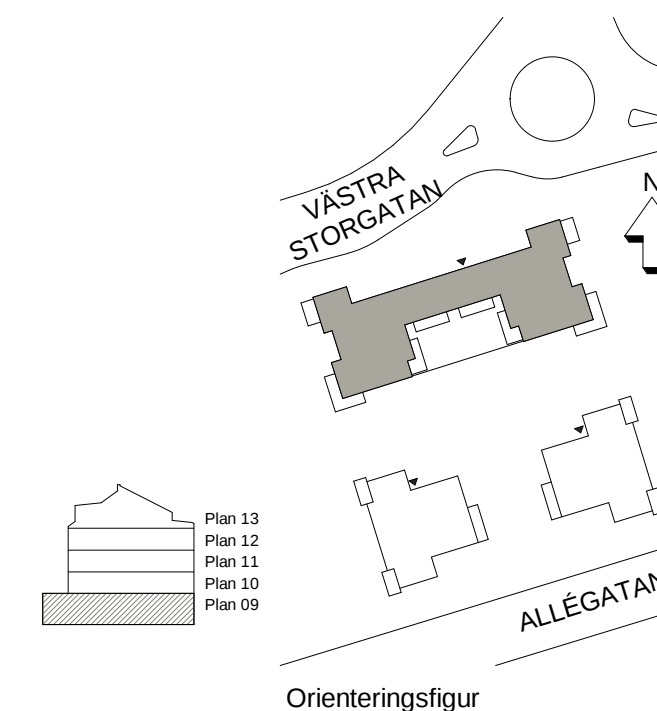

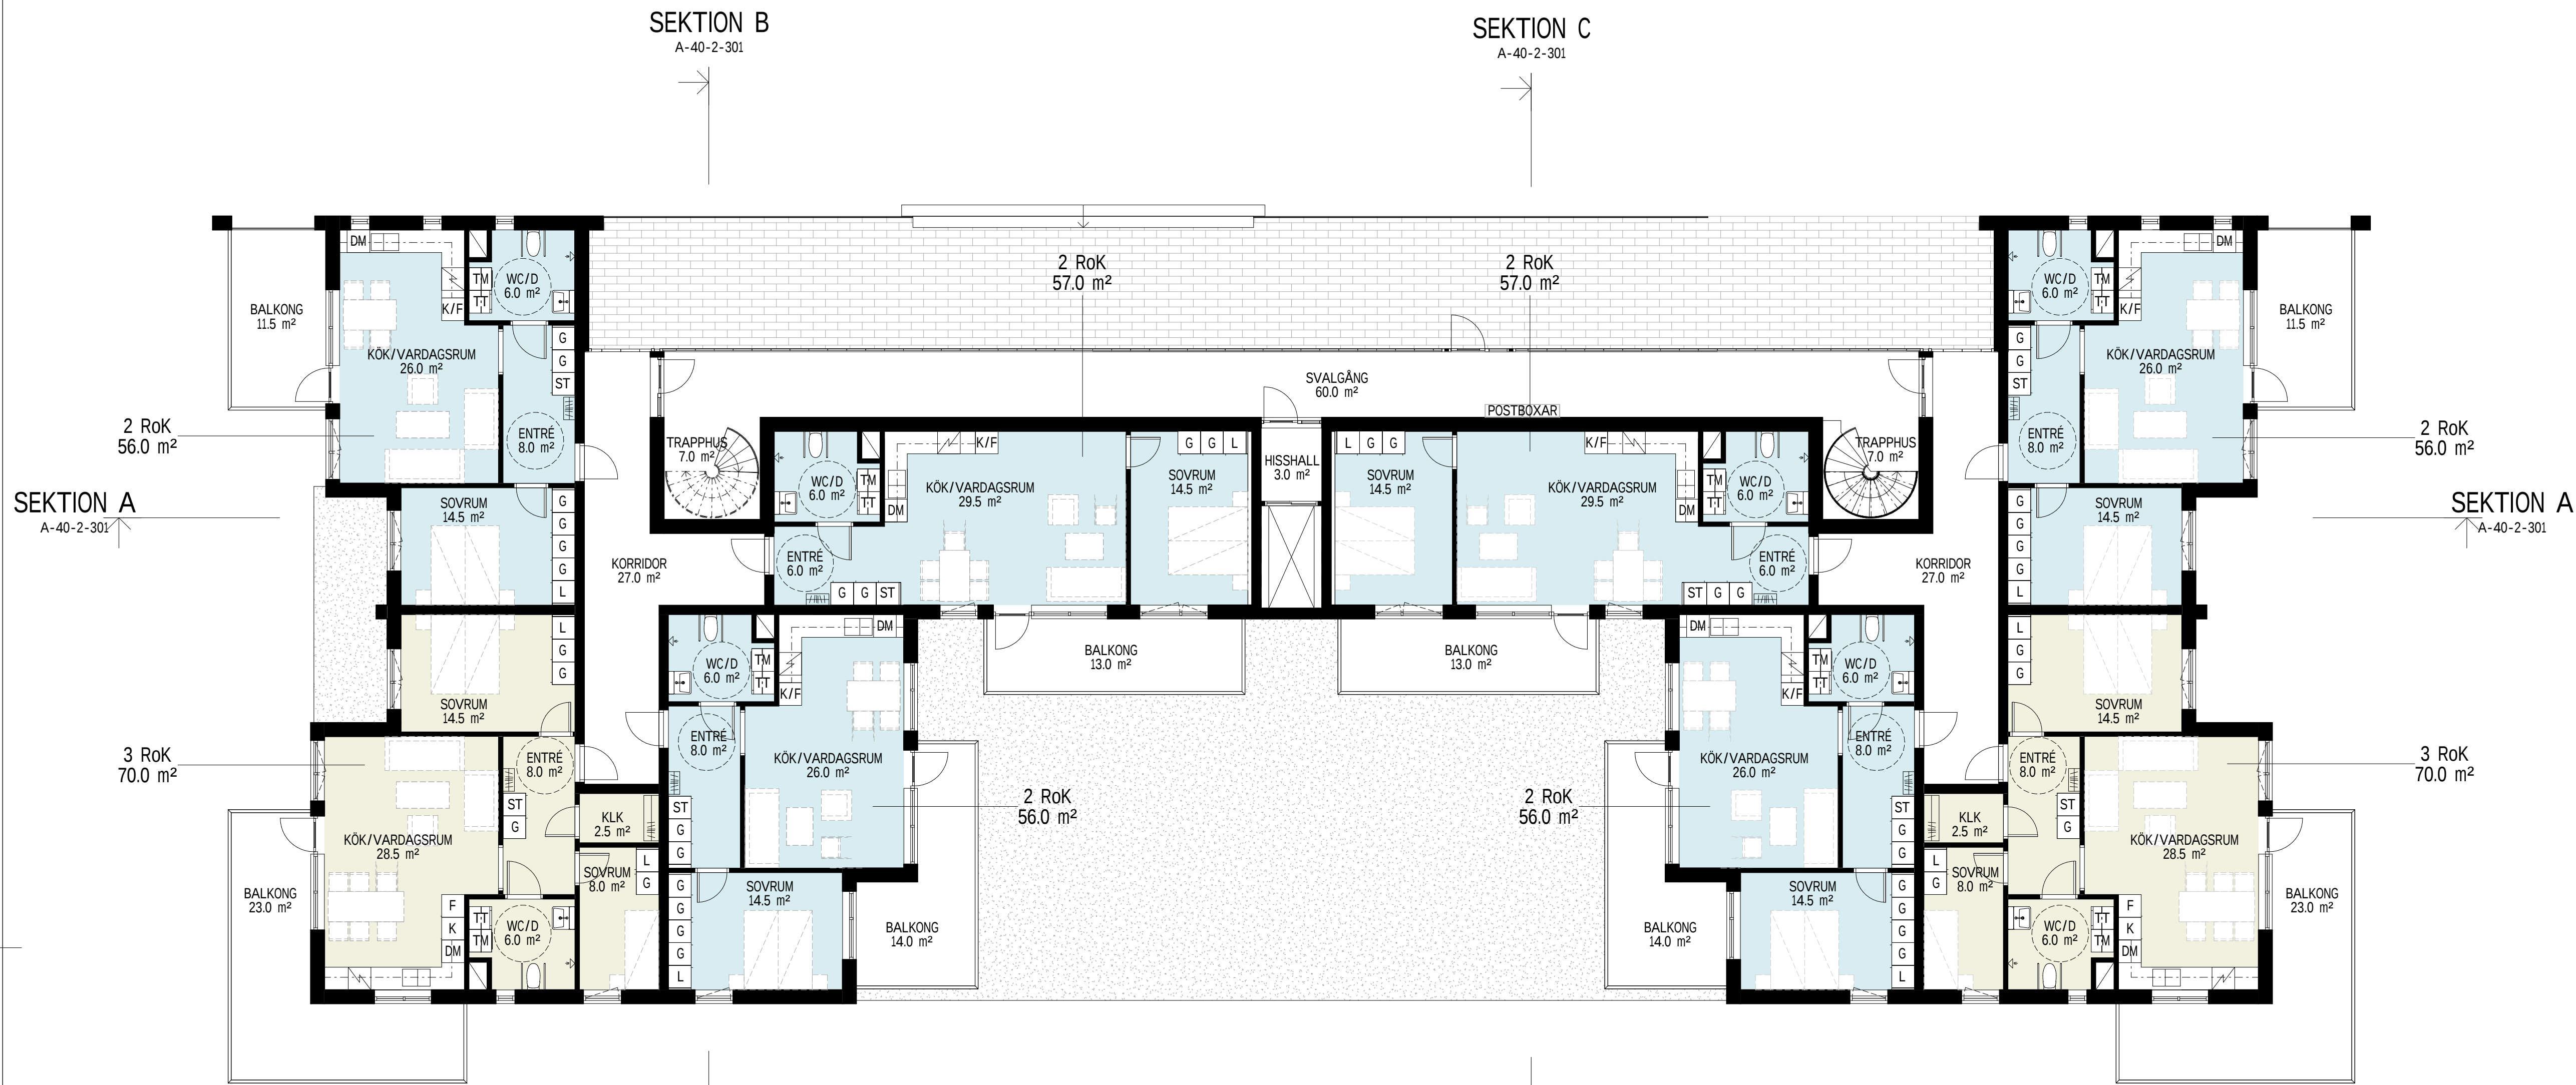

SAMMANSTÄLLNING YTOR

BOA		
PLAN	LÄGENHETSTYP	BOA
PLAN 09		
PLAN 09	3 RoK	70.0 m²
PLAN 10		
PLAN 10	2 RoK	57.0 m²
PLAN 10	2 RoK	56.0 m²
PLAN 10	2 RoK	56.0 m²
PLAN 10	2 RoK	57.0 m²
PLAN 10	2 RoK	56.0 m²
PLAN 10	2 RoK	56.0 m²
PLAN 10	3 RoK	70.0 m²
PLAN 10	3 RoK	70.0 m²
PLAN 11		
PLAN 11	2 RoK	57.0 m²
PLAN 11	2 RoK	56.0 m²
PLAN 11	2 RoK	56.0 m²
PLAN 11	2 RoK	57.0 m²
PLAN 11	2 RoK	56.0 m²
PLAN 11	2 RoK	56.0 m²
PLAN 11	3 RoK	70.0 m²
PLAN 11	3 RoK	70.0 m²
PLAN 12		
PLAN 12	2 RoK	57.0 m²
PLAN 12	2 RoK	56.0 m²
PLAN 12	2 RoK	56.0 m²
PLAN 12	2 RoK	57.0 m²
PLAN 12	2 RoK	56.0 m²
PLAN 12	2 RoK	56.0 m²
PLAN 12	3 RoK	70.0 m²
PLAN 12	3 RoK	70.0 m²
PLAN 13		
PLAN 13	2 RoK	59.0 m²
PLAN 13	2 RoK	63.0 m²
PLAN 13	2 RoK	59.0 m²
PLAN 13	2 RoK	63.0 m²
TOTALT		1747.0 m²

BOAg		
PLAN	LÄGENHETSTYP	BOA
PLAN 09		
PLAN 09	GEMENS. LOKAL	133.5 m²

BTA	
PLAN	BTA
PLAN 09	1067.5 m²
PLAN 10	707.0 m²
PLAN 11	707.0 m²
PLAN 12	707.0 m²
PLAN 13	483.0 m²
TOTALT	3671.5 m²

BYA	
PLAN	BYA
PLAN 09	1141.0 m²

BET	ÄNDRINGEN AVSER	DATUM	SIGN
-----	-----------------	-------	------

BYGGLOVHANDLING

Kv Berg, Lindparken
Hallsberg

clarus
ARKITEKTER

A	Clarus Arkitekter	019-17 54 70
---	-------------------	--------------

K		
---	--	--

E		
---	--	--

V		
---	--	--

W		
---	--	--

Ö		
---	--	--

UPPDRAG.NR	RITAD/KONSTR AV	UPPDRAGSLEDARE
------------	-----------------	----------------

210606	DH	HB
--------	----	----



DATUM	ANSVARIG	
-------	----------	--


2022-06-23	HB	
------------	----	--

NYBYGGNAD AV FLERBOSTADSHUS

PLAN 10

SKALA	NUMMER	BET
A1 1:100 A3 1:200	A-40-1-310	

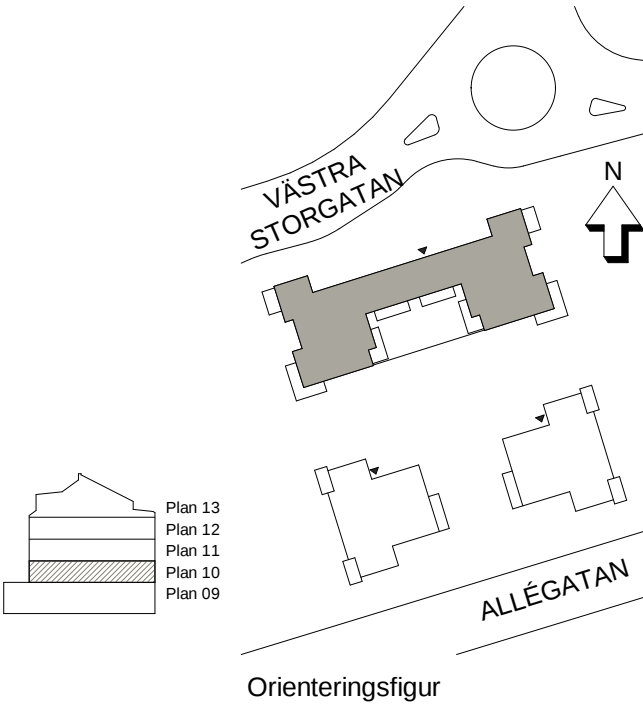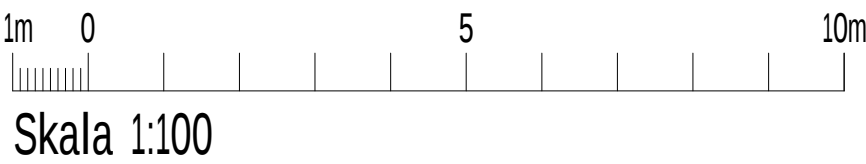

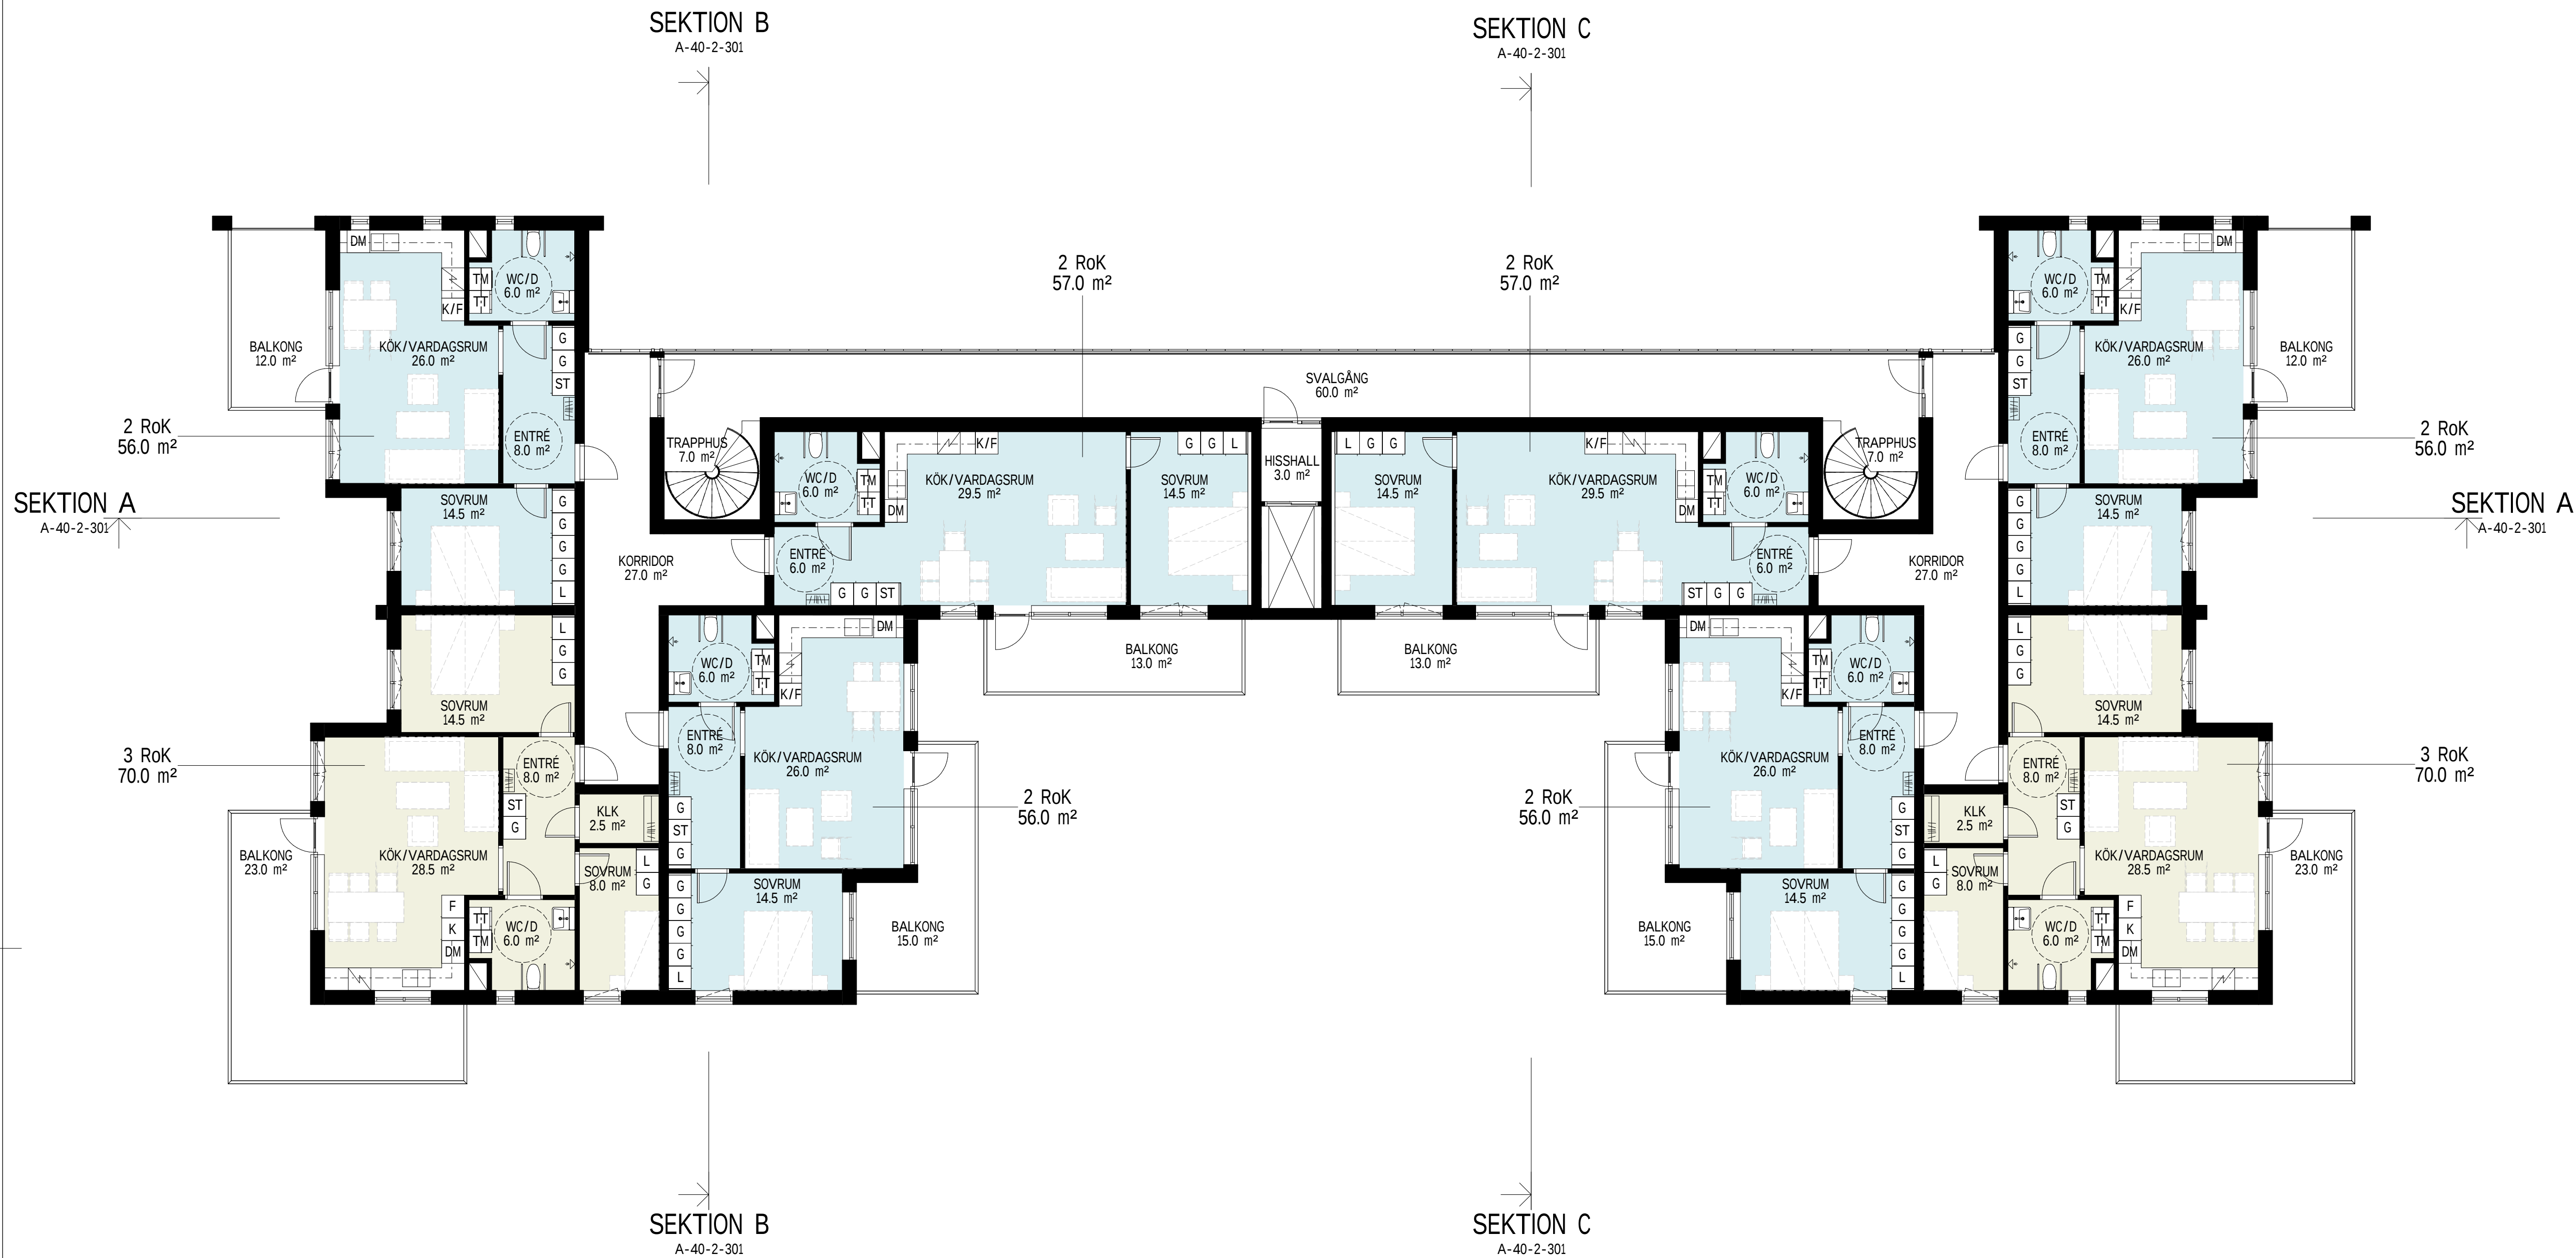

SAMMANSTÄLLNING YTOR

BOA		
PLAN	LÄGENHETSTYP	BOA
PLAN 09		
PLAN 09	3 RoK	70.0 m²
PLAN 10		
PLAN 10	2 RoK	57.0 m²
PLAN 10	2 RoK	56.0 m²
PLAN 10	2 RoK	56.0 m²
PLAN 10	2 RoK	57.0 m²
PLAN 10	2 RoK	56.0 m²
PLAN 10	2 RoK	56.0 m²
PLAN 10	3 RoK	70.0 m²
PLAN 10	3 RoK	70.0 m²
PLAN 11		
PLAN 11	2 RoK	57.0 m²
PLAN 11	2 RoK	56.0 m²
PLAN 11	2 RoK	56.0 m²
PLAN 11	2 RoK	57.0 m²
PLAN 11	2 RoK	56.0 m²
PLAN 11	2 RoK	56.0 m²
PLAN 11	3 RoK	70.0 m²
PLAN 11	3 RoK	70.0 m²
PLAN 12		
PLAN 12	2 RoK	57.0 m²
PLAN 12	2 RoK	56.0 m²
PLAN 12	2 RoK	56.0 m²
PLAN 12	2 RoK	57.0 m²
PLAN 12	2 RoK	56.0 m²
PLAN 12	2 RoK	56.0 m²
PLAN 12	3 RoK	70.0 m²
PLAN 12	3 RoK	70.0 m²
PLAN 13		
PLAN 13	2 RoK	59.0 m²
PLAN 13	2 RoK	63.0 m²
PLAN 13	2 RoK	59.0 m²
PLAN 13	2 RoK	63.0 m²
TOTALT		1747.0 m²

BOAg		
PLAN	LÄGENHETSTYP	BOA
PLAN 09		
PLAN 09	GEMENS. LOKAL	133.5 m²

BTA	
PLAN	BTA
PLAN 09	1067.5 m²
PLAN 10	707.0 m²
PLAN 11	707.0 m²
PLAN 12	707.0 m²
PLAN 13	483.0 m²
TOTALT	3671.5 m²

BYA	
PLAN	BYA
PLAN 09	1141.0 m²

BET	ÄNDRINGEN AVSER	DATUM	SIGN
-----	-----------------	-------	------

BYGGLOVHANDLING

Kv Berg, Lindparken
Hallsberg

clarus
ARKITEKTER



A	Clarus Arkitekter	019-17 54 70
K		
E		
V		
W		
Ö		




UPPDRAGSNR 210606	RITAD/KONSTR AV DH	UPPDRAGSLEDARE HB
DATUM 2022-06-23	ANSVARIG HB	

NYBYGGNAD AV FLERBOSTADSHUS

PLAN 11

SKALA A1 1:100 A3 1:200	NUMMER A-40-1-311	BET
-------------------------------	----------------------	-----

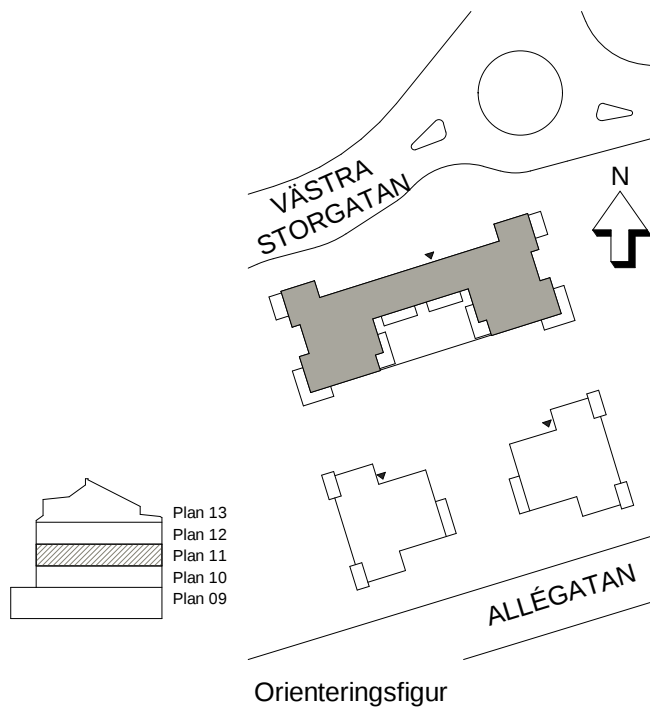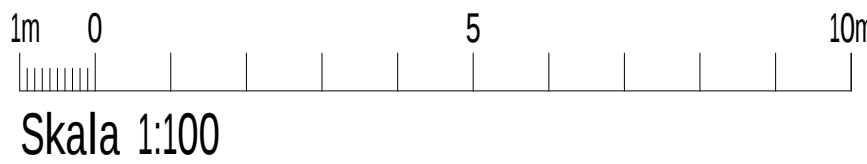

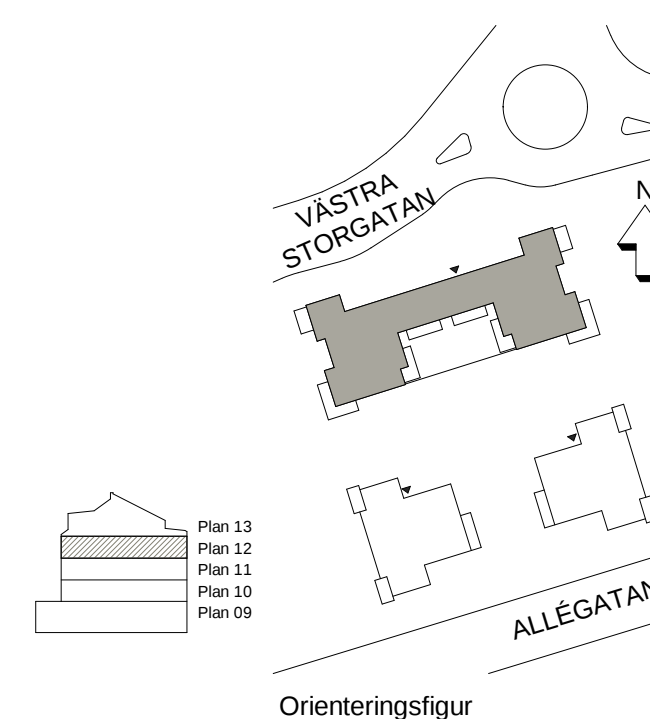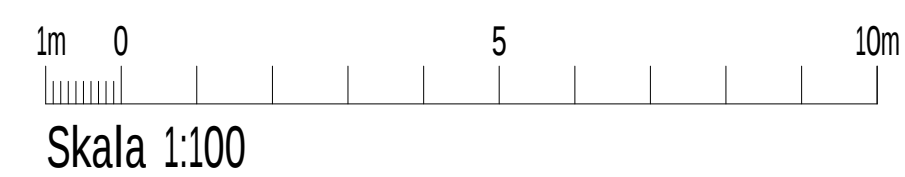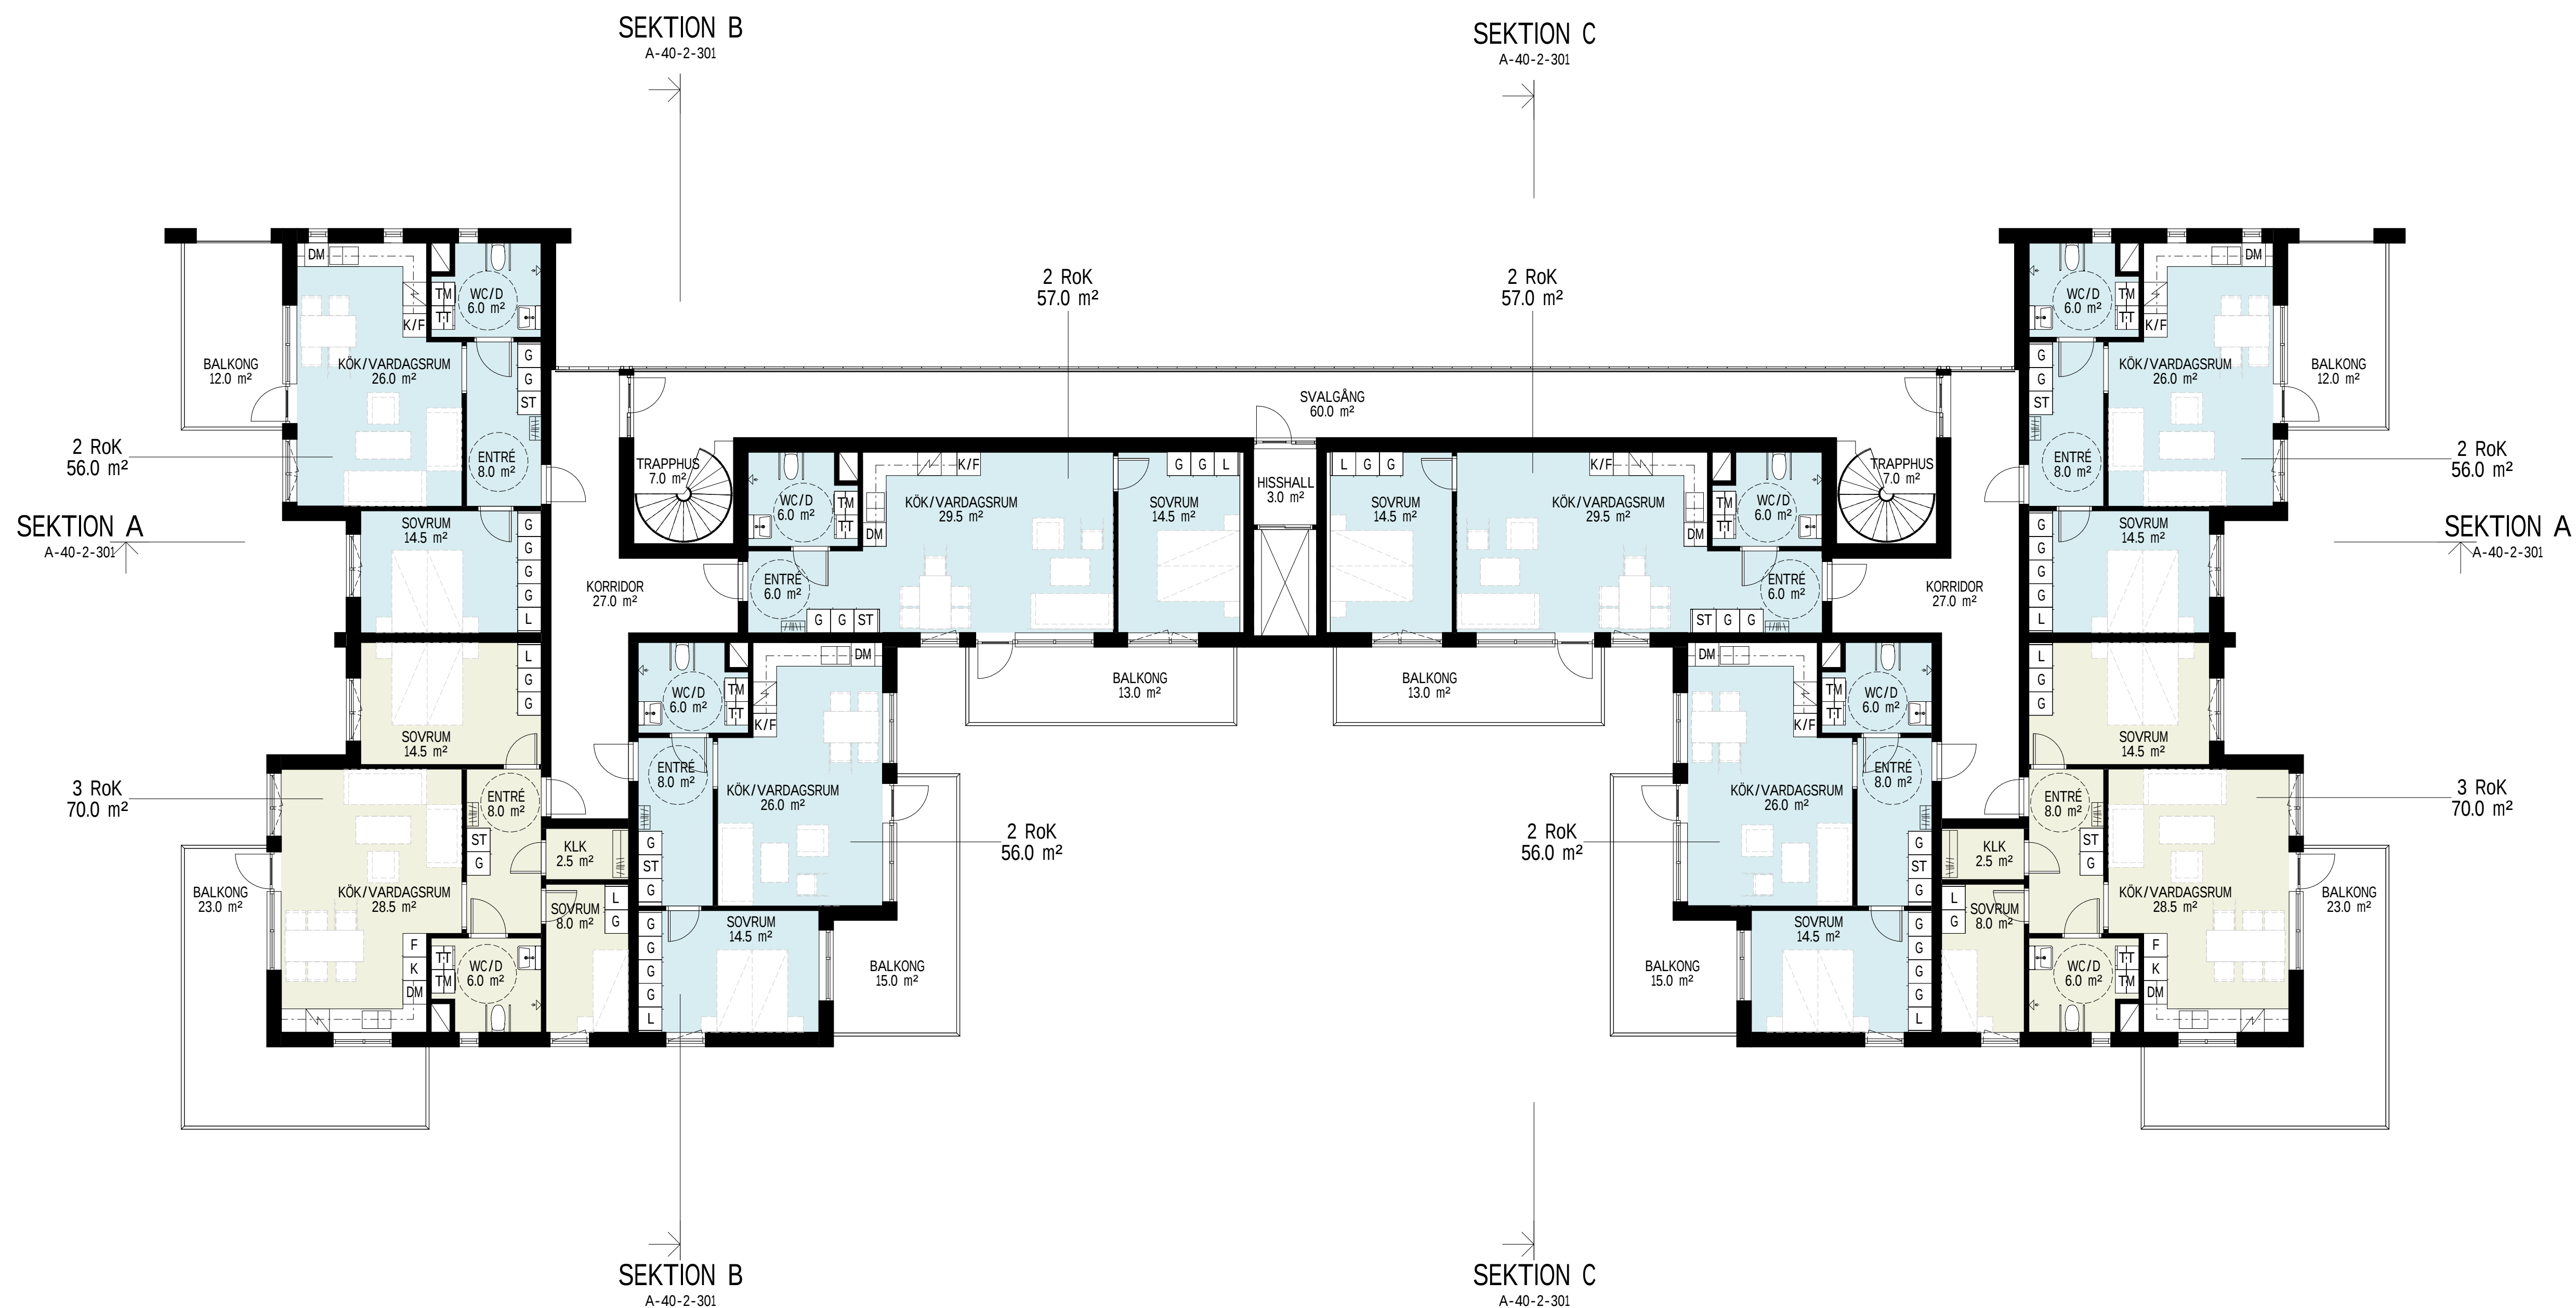

SAMMANSTÄLLNING YTOR

BOA		
PLAN	LÄGENHETSTYP	BOA
PLAN 09		
PLAN 09	3 RoK	70.0 m ²
PLAN 10		
PLAN 10	2 RoK	57.0 m ²
PLAN 10	2 RoK	56.0 m ²
PLAN 10	2 RoK	56.0 m ²
PLAN 10	2 RoK	57.0 m ²
PLAN 10	2 RoK	56.0 m ²
PLAN 10	2 RoK	56.0 m ²
PLAN 10	3 RoK	70.0 m ²
PLAN 10	3 RoK	70.0 m ²
PLAN 11		
PLAN 11	2 RoK	57.0 m ²
PLAN 11	2 RoK	56.0 m ²
PLAN 11	2 RoK	56.0 m ²
PLAN 11	2 RoK	57.0 m ²
PLAN 11	2 RoK	56.0 m ²
PLAN 11	2 RoK	56.0 m ²
PLAN 11	3 RoK	70.0 m ²
PLAN 11	3 RoK	70.0 m ²
PLAN 12		
PLAN 12	2 RoK	57.0 m ²
PLAN 12	2 RoK	56.0 m ²
PLAN 12	2 RoK	56.0 m ²
PLAN 12	2 RoK	57.0 m ²
PLAN 12	2 RoK	56.0 m ²
PLAN 12	2 RoK	56.0 m ²
PLAN 12	3 RoK	70.0 m ²
PLAN 12	3 RoK	70.0 m ²
PLAN 13		
PLAN 13	2 RoK	59.0 m ²
PLAN 13	2 RoK	63.0 m ²
PLAN 13	2 RoK	59.0 m ²
PLAN 13	2 RoK	63.0 m ²
PLAN 13	2 RoK	63.0 m ²
TOTALT		1747.0 m ²

BOAg		
PLAN	LÄGENHETSTYP	BOA
PLAN 09		
PLAN 09	GEMENS. LOKAL	133.5 m²

BTA	
PLAN	BTA
PLAN 09	1067.5 m ²
PLAN 10	707.0 m ²
PLAN 11	707.0 m ²
PLAN 12	707.0 m ²
PLAN 13	483.0 m ²
TOTALT	3671.5 m ²

BYA	
PLAN	BYA
PLAN 09	1141.0 m ²

BET	ÄNDRINGEN AVSER	DATUM	SIGN
-----	-----------------	-------	------

BYGGLOVHANDLING

Kv Berg, Lindparken Hallsberg	
----------------------------------	--

clarus
ARKITEKTER




☒	A	Clarus Arkitekter	019-17 54 7
☐	K		
☐	E		
☐	V		
☐	W		
☐	Ö		

UPPDRAG.NR 210606	RITAD/KONSTR AV DH	UPPDRAGSLEDAR HB
DATUM 2022-06-23	ANSVARIG HB	

NYBYGGNAD AV FLERBOSTADSHUS

PLAN 12

SKALA	NUMBER
A1 1:100	A-40-1-312
A3 1:200	

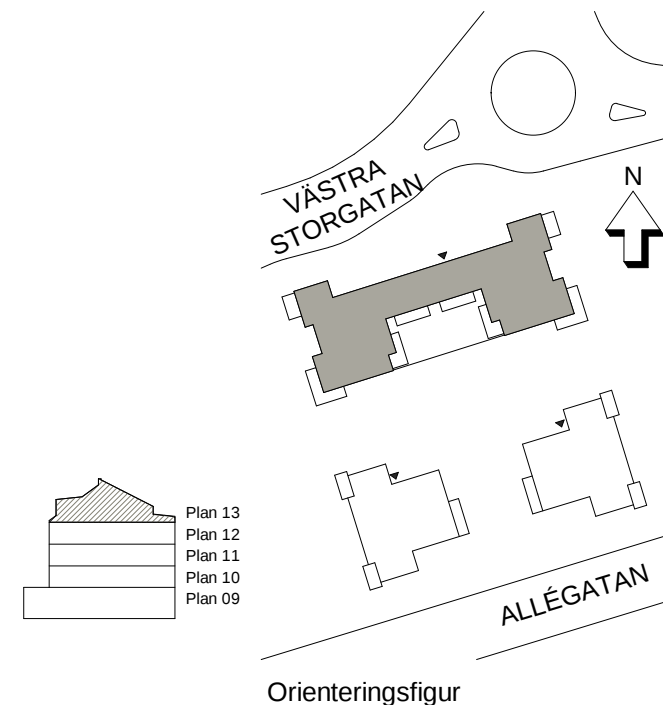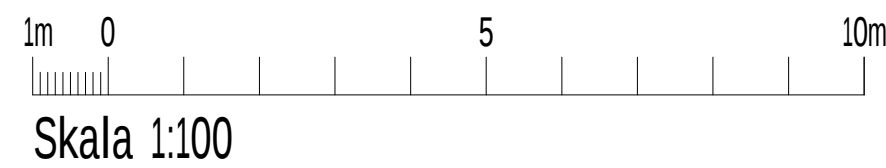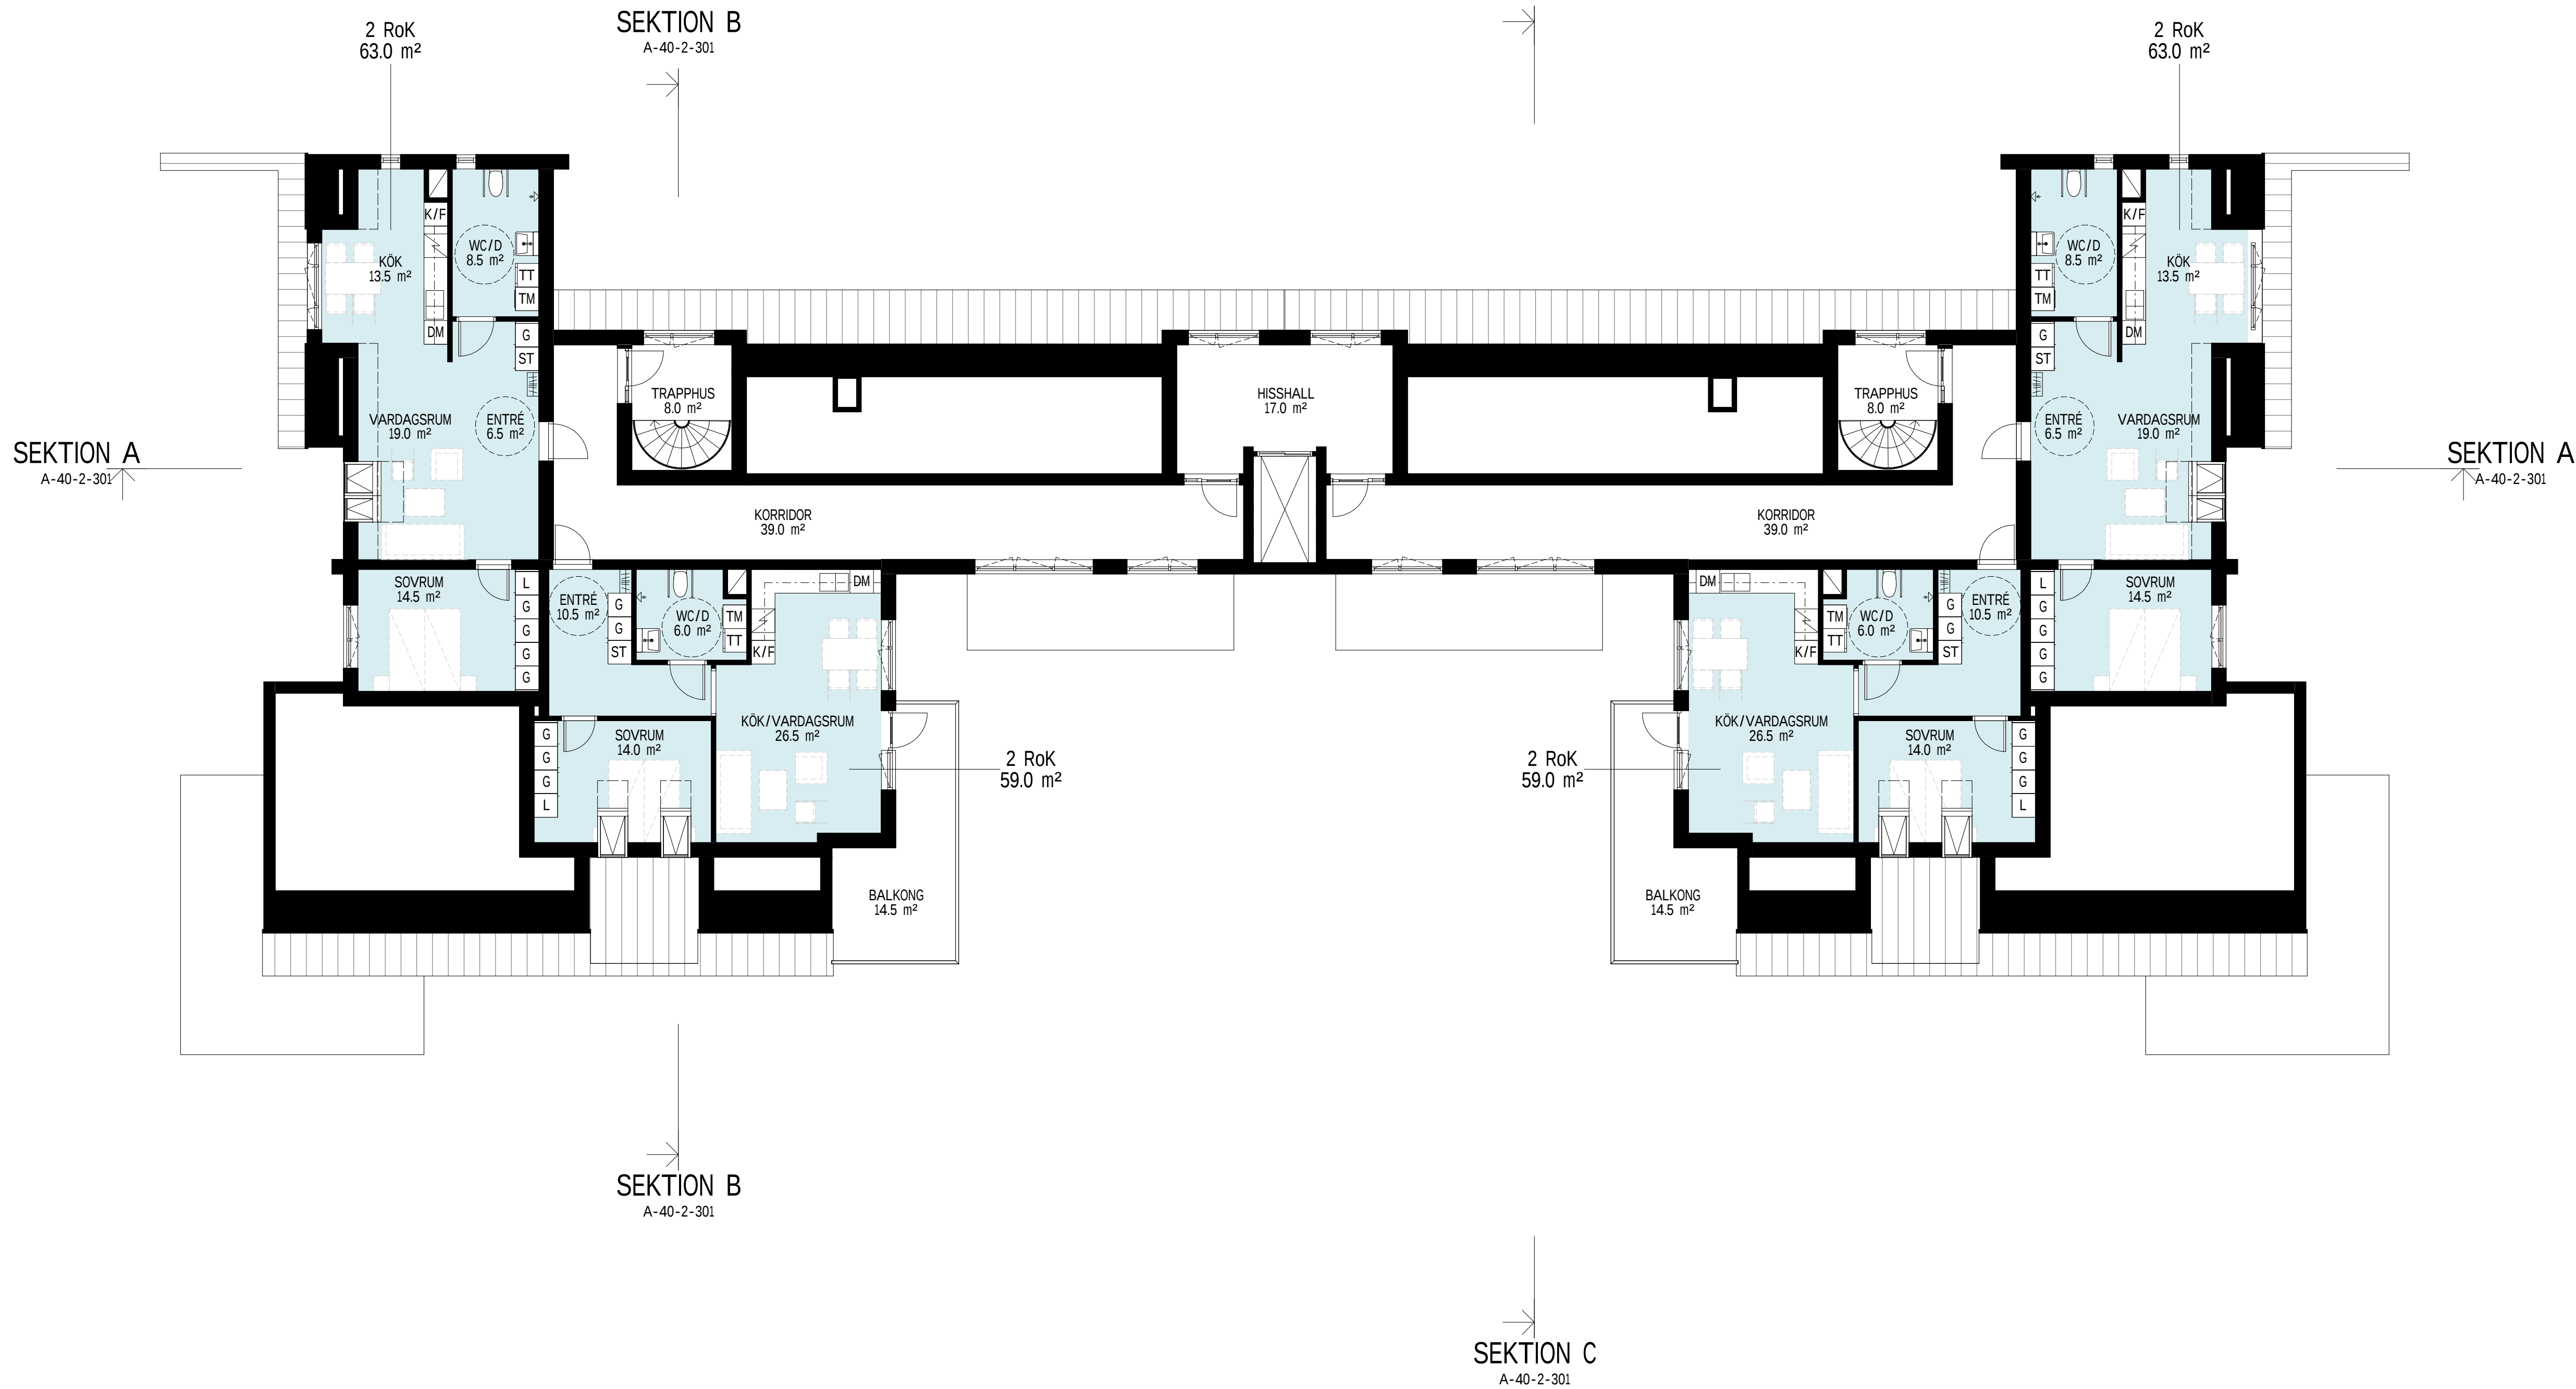

SAMMANSTÄLLNING YTOR

BOA		
PLAN	LÄGENHETSTYP	BOA
PLAN 09		
PLAN 09	3 RoK	70.0 m²
PLAN 10		
PLAN 10	2 RoK	57.0 m²
PLAN 10	2 RoK	56.0 m²
PLAN 10	2 RoK	56.0 m²
PLAN 10	2 RoK	57.0 m²
PLAN 10	2 RoK	56.0 m²
PLAN 10	2 RoK	56.0 m²
PLAN 10	3 RoK	70.0 m²
PLAN 10	3 RoK	70.0 m²
PLAN 11		
PLAN 11	2 RoK	57.0 m²
PLAN 11	2 RoK	56.0 m²
PLAN 11	2 RoK	56.0 m²
PLAN 11	2 RoK	57.0 m²
PLAN 11	2 RoK	56.0 m²
PLAN 11	2 RoK	56.0 m²
PLAN 11	3 RoK	70.0 m²
PLAN 11	3 RoK	70.0 m²
PLAN 12		
PLAN 12	2 RoK	57.0 m²
PLAN 12	2 RoK	56.0 m²
PLAN 12	2 RoK	56.0 m²
PLAN 12	2 RoK	57.0 m²
PLAN 12	2 RoK	56.0 m²
PLAN 12	2 RoK	56.0 m²
PLAN 12	3 RoK	70.0 m²
PLAN 12	3 RoK	70.0 m²
PLAN 13		
PLAN 13	2 RoK	59.0 m²
PLAN 13	2 RoK	63.0 m²
PLAN 13	2 RoK	59.0 m²
PLAN 13	2 RoK	63.0 m²
TOTALT		1747.0 m²

BOAg		
PLAN	LÄGENHETSTYP	BOA
PLAN 09		
PLAN 09	GEMENS. LOKAL	133.5 m²

BTA	
PLAN	BTA
PLAN 09	1067.5 m ²
PLAN 10	707.0 m ²
PLAN 11	707.0 m ²
PLAN 12	707.0 m ²
PLAN 13	483.0 m ²
TOTALT	3671.5 m ²

BYA	
PLAN	BYA
PLAN 09	1141.0 m²

BET	ÄNDRINGEN AVSER	DATUM	SIGN
-----	-----------------	-------	------

BYGGLOVHANDLING

Kv Berg, Lindparken
Hallsberg

clarus
ARKITEKTER

A	Clarus Arkitekter	019-17 54 70
---	-------------------	--------------

K		
---	--	--

E		
---	--	--

V		
---	--	--

W		
---	--	--

Ö		
---	--	--

UPPDRA.G.NR	RITAD.KONSTR AV	UPPDRA.GSLEDARE
-------------	-----------------	-----------------

210606	DH	HB
--------	----	----

DATUM	ANSVARIG	
-------	----------	--

2022-06-23	HB	
------------	----	--


NYBYGGNAD AV FLERBOSTADSHUS

PLAN 13


SKALA	NUMMER	BET
-------	--------	-----

A1 1:100 A3 1:200	A-40-1-313	
----------------------	------------	--

2022-06-23 13:49:05 P:\210606 Hallsberg, Berg Lindparken\7 - ritningar\bygglov\A-modell\A-40-V-3000 - HUS C.rvt

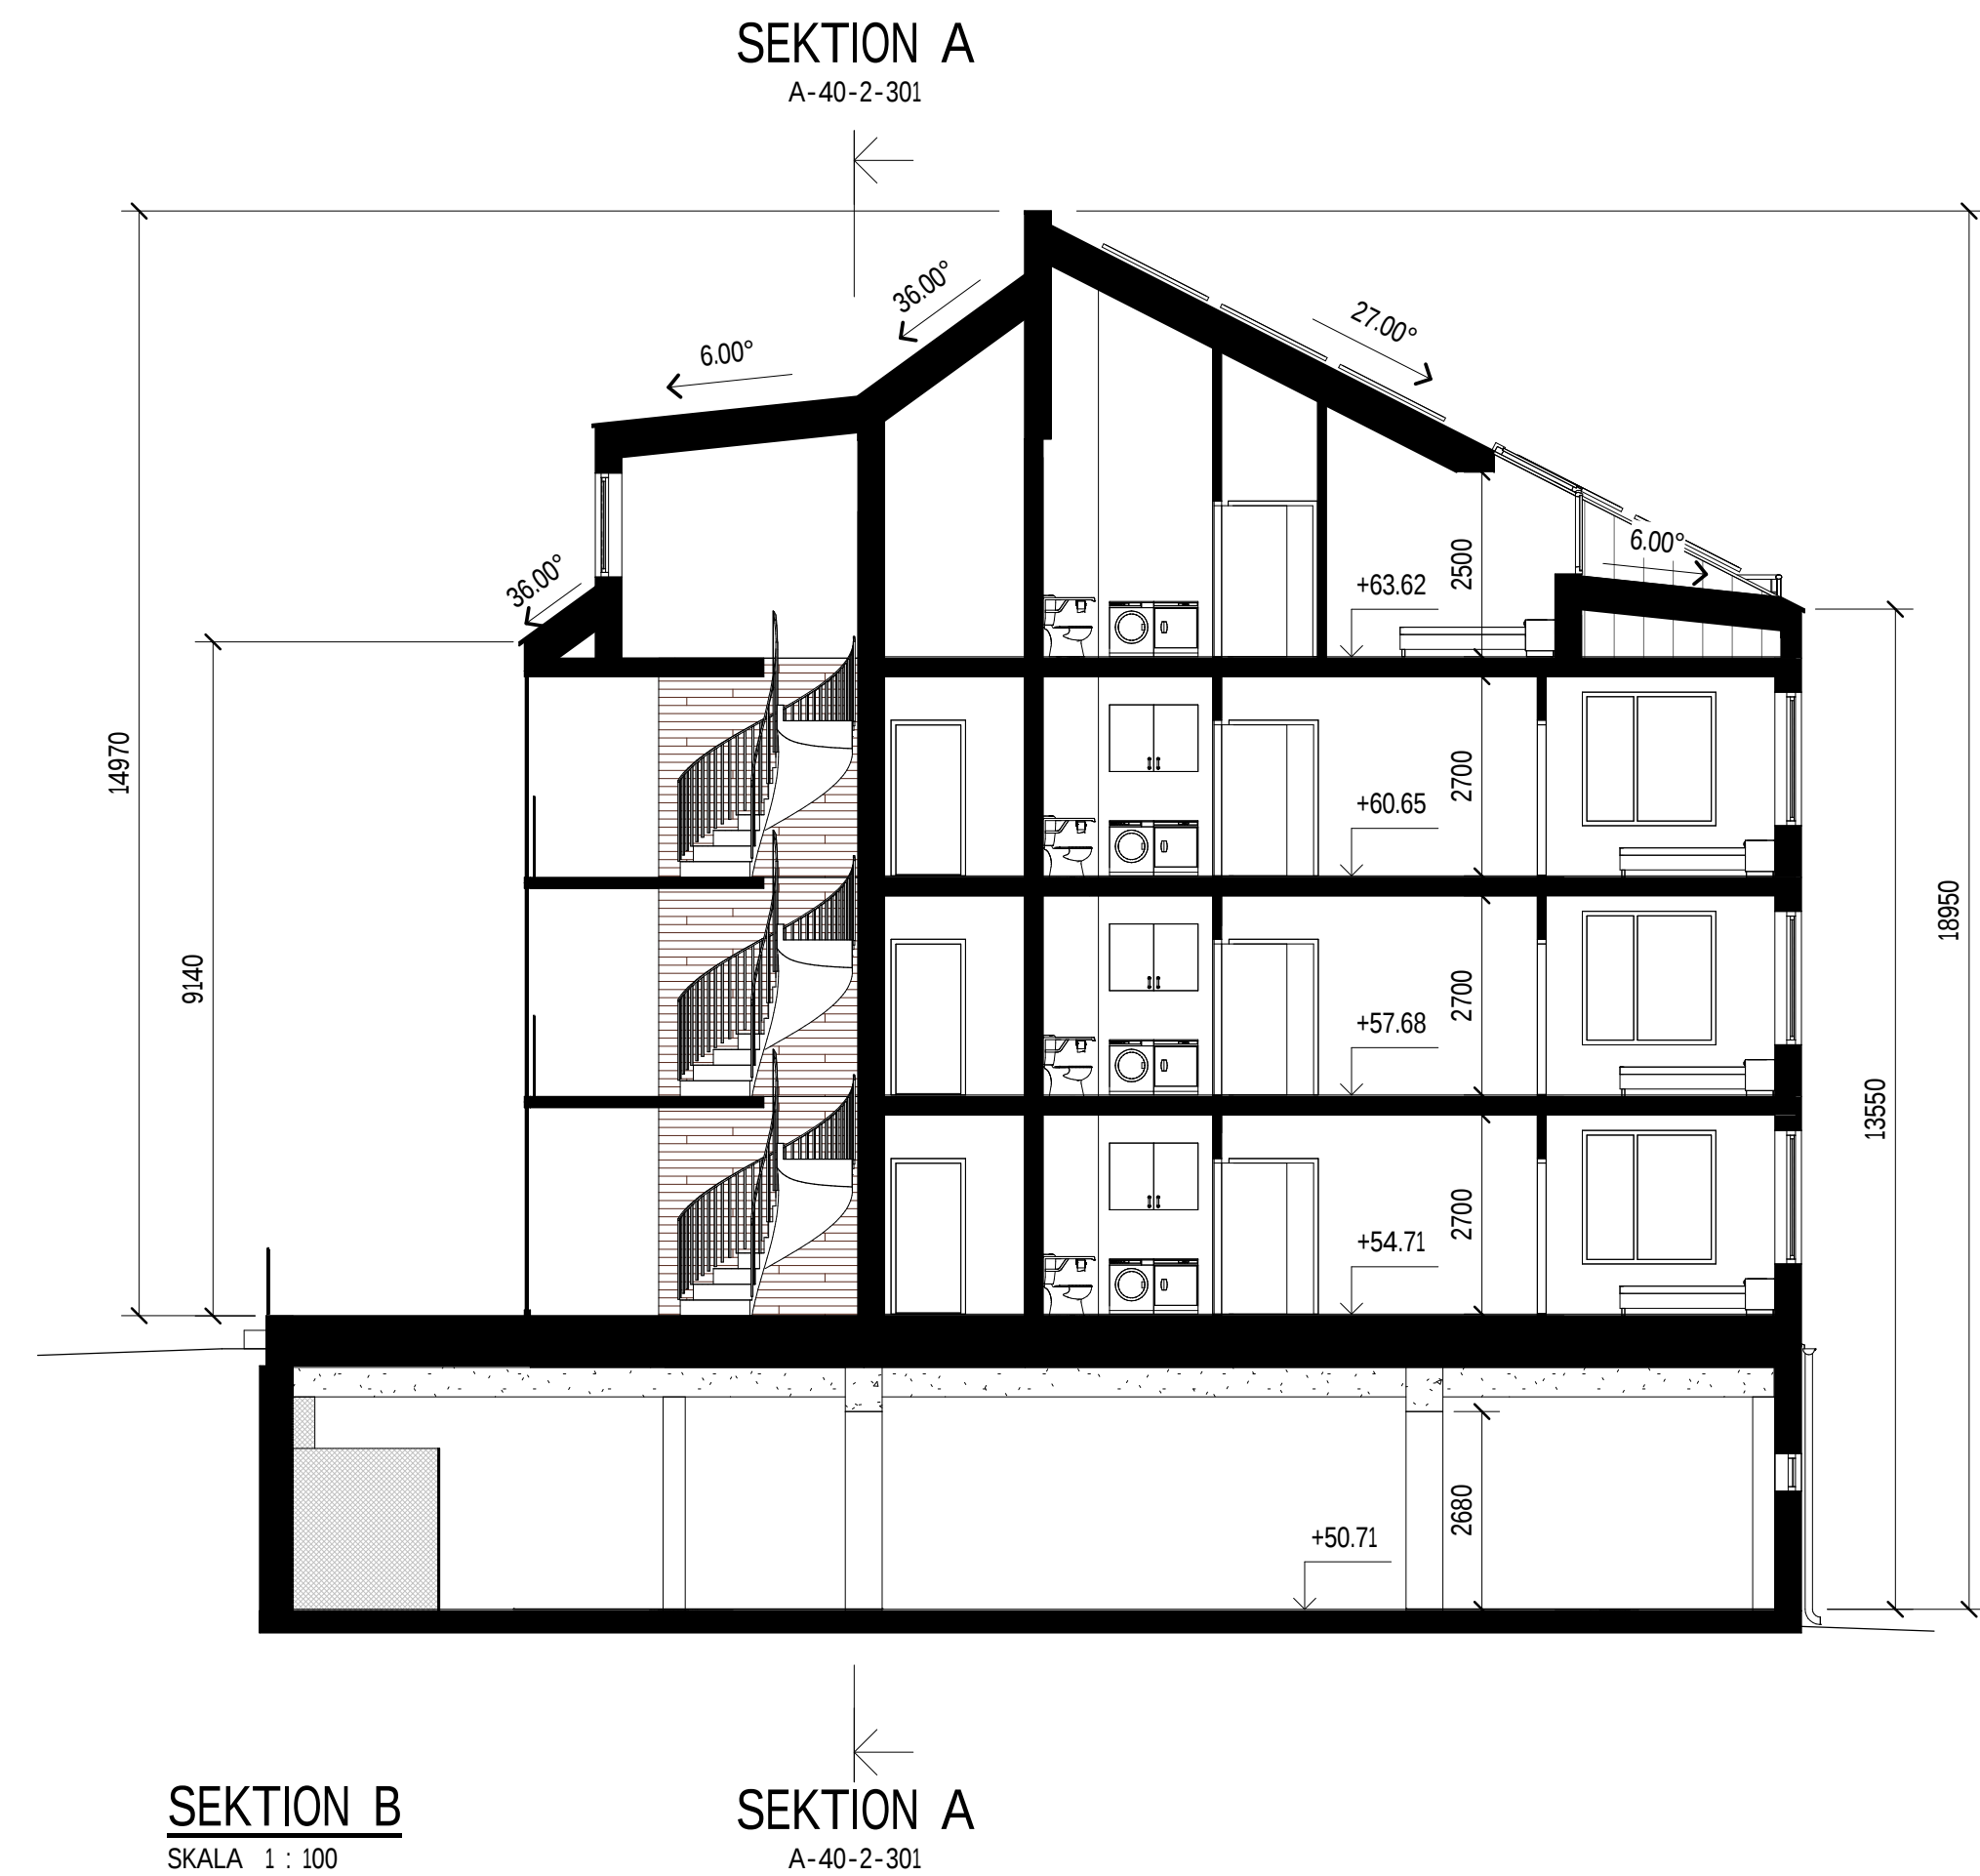

1m 0 5 10m
Skala 1:100

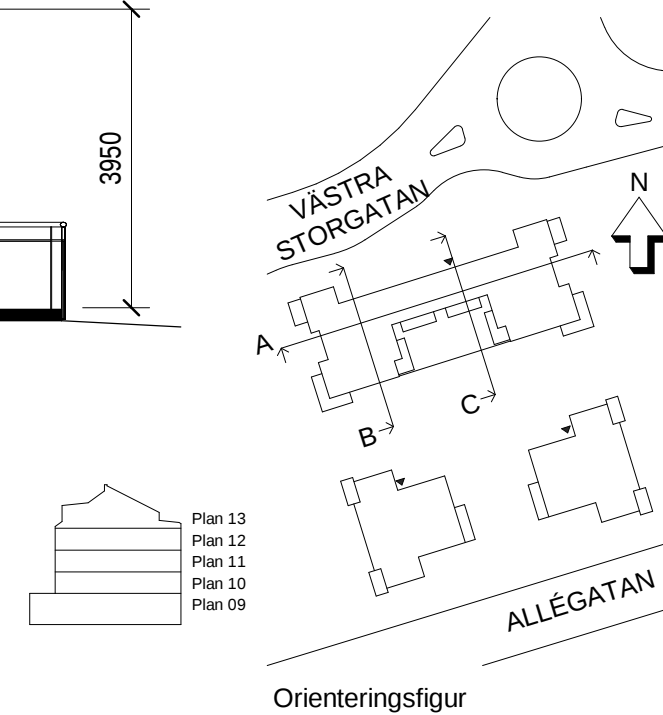

FÖRKLARINGAR

Alla mått anges i millimeter.

Plushöjder anges i meter.

BET	ÄNDRINGEN AVSER	DATUM	SIGN
BYGGLOVHANDLING			
Kv Berg, Lindparken Hallsberg			
clarus ARKITEKTER			
A	Clarus Arkitekter	019-17 54 70	
K			
E			
V			
W			
O			
UPPDRAG NR 210606	RITAD/KONSTR AV DH	UPPDRAGSLEDARE HB	
DATUM 2022-06-23	ANSVARIG HB		
NYBYGGNAD AV FLERBOSTADSHUS			
SEKTIONER			
SKALA A1 1:100 A3 1:200	NUMMER A-40-2-301	BET	



FÖRKLARINGAR

SOCKEL

Sockel av betong/grå.

FASADMATERIAL

1. Puts, kulör: Weber 33001
ca NCS S 0602-Y20R (Vit)
2. Puts, kulör: Weber 33004
ca NCS S 0805-Y20R (Beige)
3. Puts, kulör: Weber 33090
ca NCS S 4005-G80Y (Grön)
4. Puts, kulör: Weber 33099
ca NCS S 5000-N (Grå)
5. Fasadskiva: Cembrit Plank, Wood Look
Brädformat (h= 0,18m), monteras
liggande omlott/på klink längs svalgång
Kulör CP 370 / NCS S 5040-Y70R (Röd)
6. Stensockel: Nordskiffer Oppdal
Monteras med fästmassa

FASADGLAS

7. Enkelglas/Klarglas - avskärmande/bullerskydd
8. Systemglas: Enkelglas alt. isolerglas
Utförs med Pilkington Profilit
Bärprofiler i aluminium, kulör RAL 9006

FÖNSTER, DÖRRAR OCH PARTIER

Samliga fönster, dörrar och partier
i kulör RAL 6003, ca NCS S 6020-G30Y (Skogsgrön).

PLÅT I FASAD

Fönsterbleck och avtäckning av fönsterdrev
i kulör RAL 6003 ca NCS S 6020-G30Y (Skogsgrön).

BALKONGRÄCKEN

Balkongräcken i glas och aluminium
i kulör RAL 6003 ca NCS S 6020-G30Y (Skogsgrön).

ÖVRIGA RÄCKEN

Utvändigt entréräcke samt räcke vid svalgång utförs som
smidesräcke, kulör RAL 7043

BET	ÄNDRINGEN AVSER	DATUM	SIGN
BYGGLOVHANDLING			
Kv Berg, Lindparken Hallsberg			
clarus ARKITEKTER			
A	Clarus Arkitekter	019-17 54 70	
K			
E			
V			
W			
Ö			
UPPDRAG.NR	RITAD/KONSTR AV	UPPDRAGSLEDARE	
210606	DH	HB	
DATUM	ANSVARIG		
2022-06-23	HB		
NYBYGGNAD AV FLERBOSTADSHUS			
FASADER			
SKALA	NUMMER	BET	
A1 1:100 A3 1:200	A-40-3-301		




FASAD MOT ÖST
SKALA 1 : 100



FASAD MOT VÄST
SKALA 1 : 100

SEKTION A
A-40-2-301

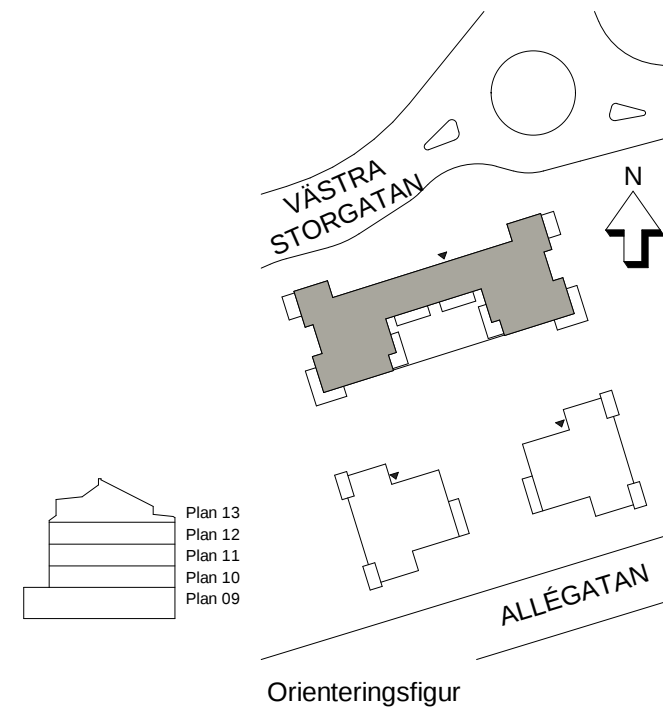

FÖRKLARINGAR

SOCKEL

Sockel av betong/grå.

FASADMATERIAL

1. Puts, kulör: Weber 33001
ca NCS S 0602-Y20R (Vit)
2. Puts, kulör: Weber 33004
ca NCS S 0805-Y20R (Beige)
3. Puts, kulör: Weber 33090
ca NCS S 4005-G80Y (Grön)
4. Puts, kulör: Weber 33099
ca NCS S 5000-N (Grå)
5. Fasadskiva: Cembrit Plank, Wood Look
Brädformat (h= 0,18m), monteras
liggande omlott/på klink längs svalgång
Kulör CP 370 / NCS S 5040-Y70R (Röd)
6. Stensockel: Nordskiffer Oppdal
Monteras med fästmassa

FASADGLAS

7. Enkelglas/Klarglas - avskärmande/bullerskydd
8. Systemglas: Enkelglas alt. isolerglas
Utförs med Pilkington Profilit
Bärprofiler i aluminium, kulör RAL 9006

FÖNSTER, DÖRRAR OCH PARTIER

Samliga fönster, dörrar och partier
i kulör RAL 6003, ca NCS S 6020-G30Y (Skogsgrön).

PLÅT I FASAD

Fönsterbleck och avtäckning av fönsterdrev
i kulör RAL 6003 ca NCS S 6020-G30Y (Skogsgrön).


BALKONGRÄCKEN

Balkongräcken i glas och aluminium
i kulör RAL 6003 ca NCS S 6020-G30Y (Skogsgrön).

ÖVRIGA RÄCKEN

Utvändigt entréräcke samt räcke vid svalgång utförs som
smidesräcke, kulör RAL 7043

BET	ÄNDRINGEN AVSER	DATUM	SIGN
BYGGLOVHANDLING			
Kv Berg, Lindparken Hallsberg			
clarus ARKITEKTER			
A	Clarus Arkitekter	019-17 54 70	
K			
E			
V			
W			
Ö			
UPPDRAG.NR	RITAD/KONSTR AV	UPPDRAGSLEDARE	
210606	DH	HB	
DATUM	ANSVARIG		
2022-06-23	HB		
NYBYGGNAD AV FLERBOSTADSHUS			
FASADER			
SKALA	NUMMER	BET	
A1 1:100 A3 1:200	A-40-3-302		

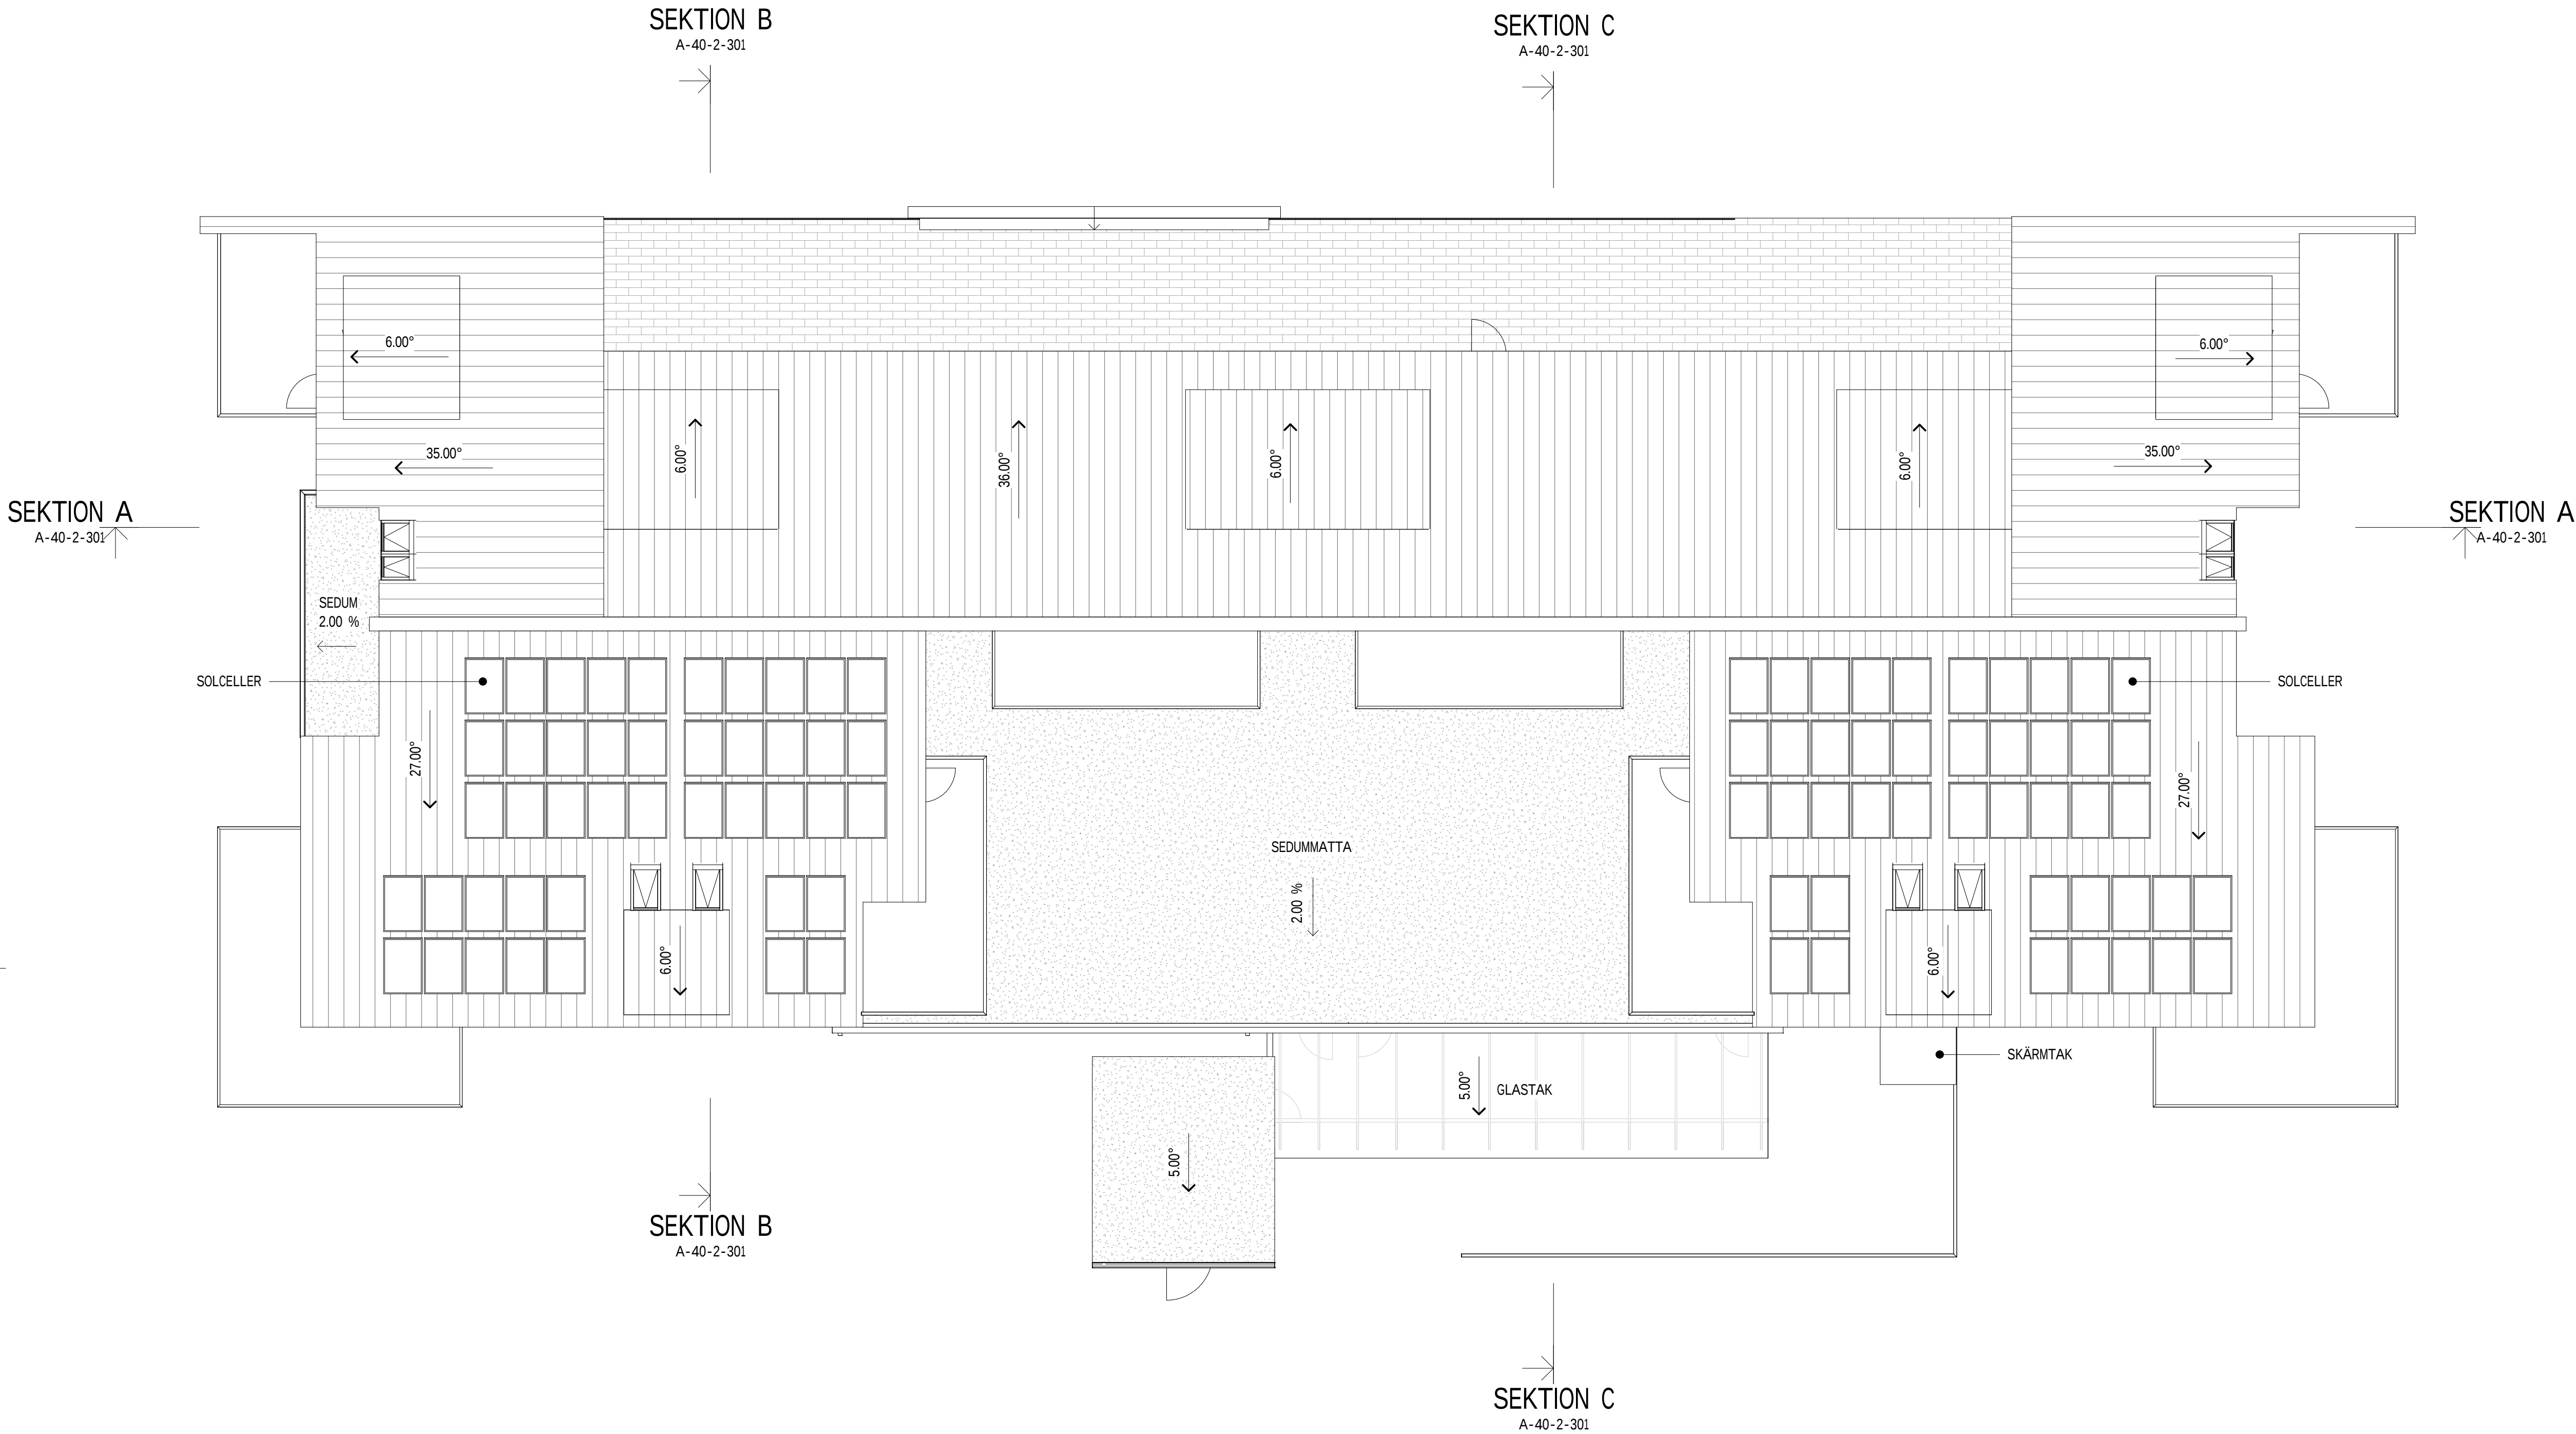

FÖRKLARINGAR

TAKTÄCKNING

Taktäckning av bandtäckt plåt i kulör RAL 7043.

TAKAVVATTNING

Hängrännor och stuprör i kulör RAL 9006.

ÖVRIGT

Krönplåt taknock i kulör RAL 7043.

BET	ÄNDRINGEN AVSER	DATUM	SIGN
BYGGLOVHANDLING			
Kv Berg, Lindparken Hallsberg			
clarus ARKITEKTER			
A	Clarus Arkitekter	019-17 54 70	
K			
E			
V			
W			
Ö			
UPPDRAG.NR	RITAD/KONSTR AV	UPPDRAGSLEDARE	
210606	DH	HB	
DATUM	ANSVARIG		
2022-06-23	HB		
NYBYGGNAD AV FLERBOSTADSHUS			
TAKPLAN			
SKALA	NUMMER	BET	
A1 1:100 A3 1:200	A-41-1-301		