

VÄSTRA STORGATAN


FÖRKLARINGAR

Befintligt

- +54,2 Höjd
- - - Fastighetsgräns
- - - - - Egenskapsgräns

Föreslaget

- +00.00 Höjd
■ Dagvattenbrunn, galler
⊕ Dagvattenbrunn, kupolsil

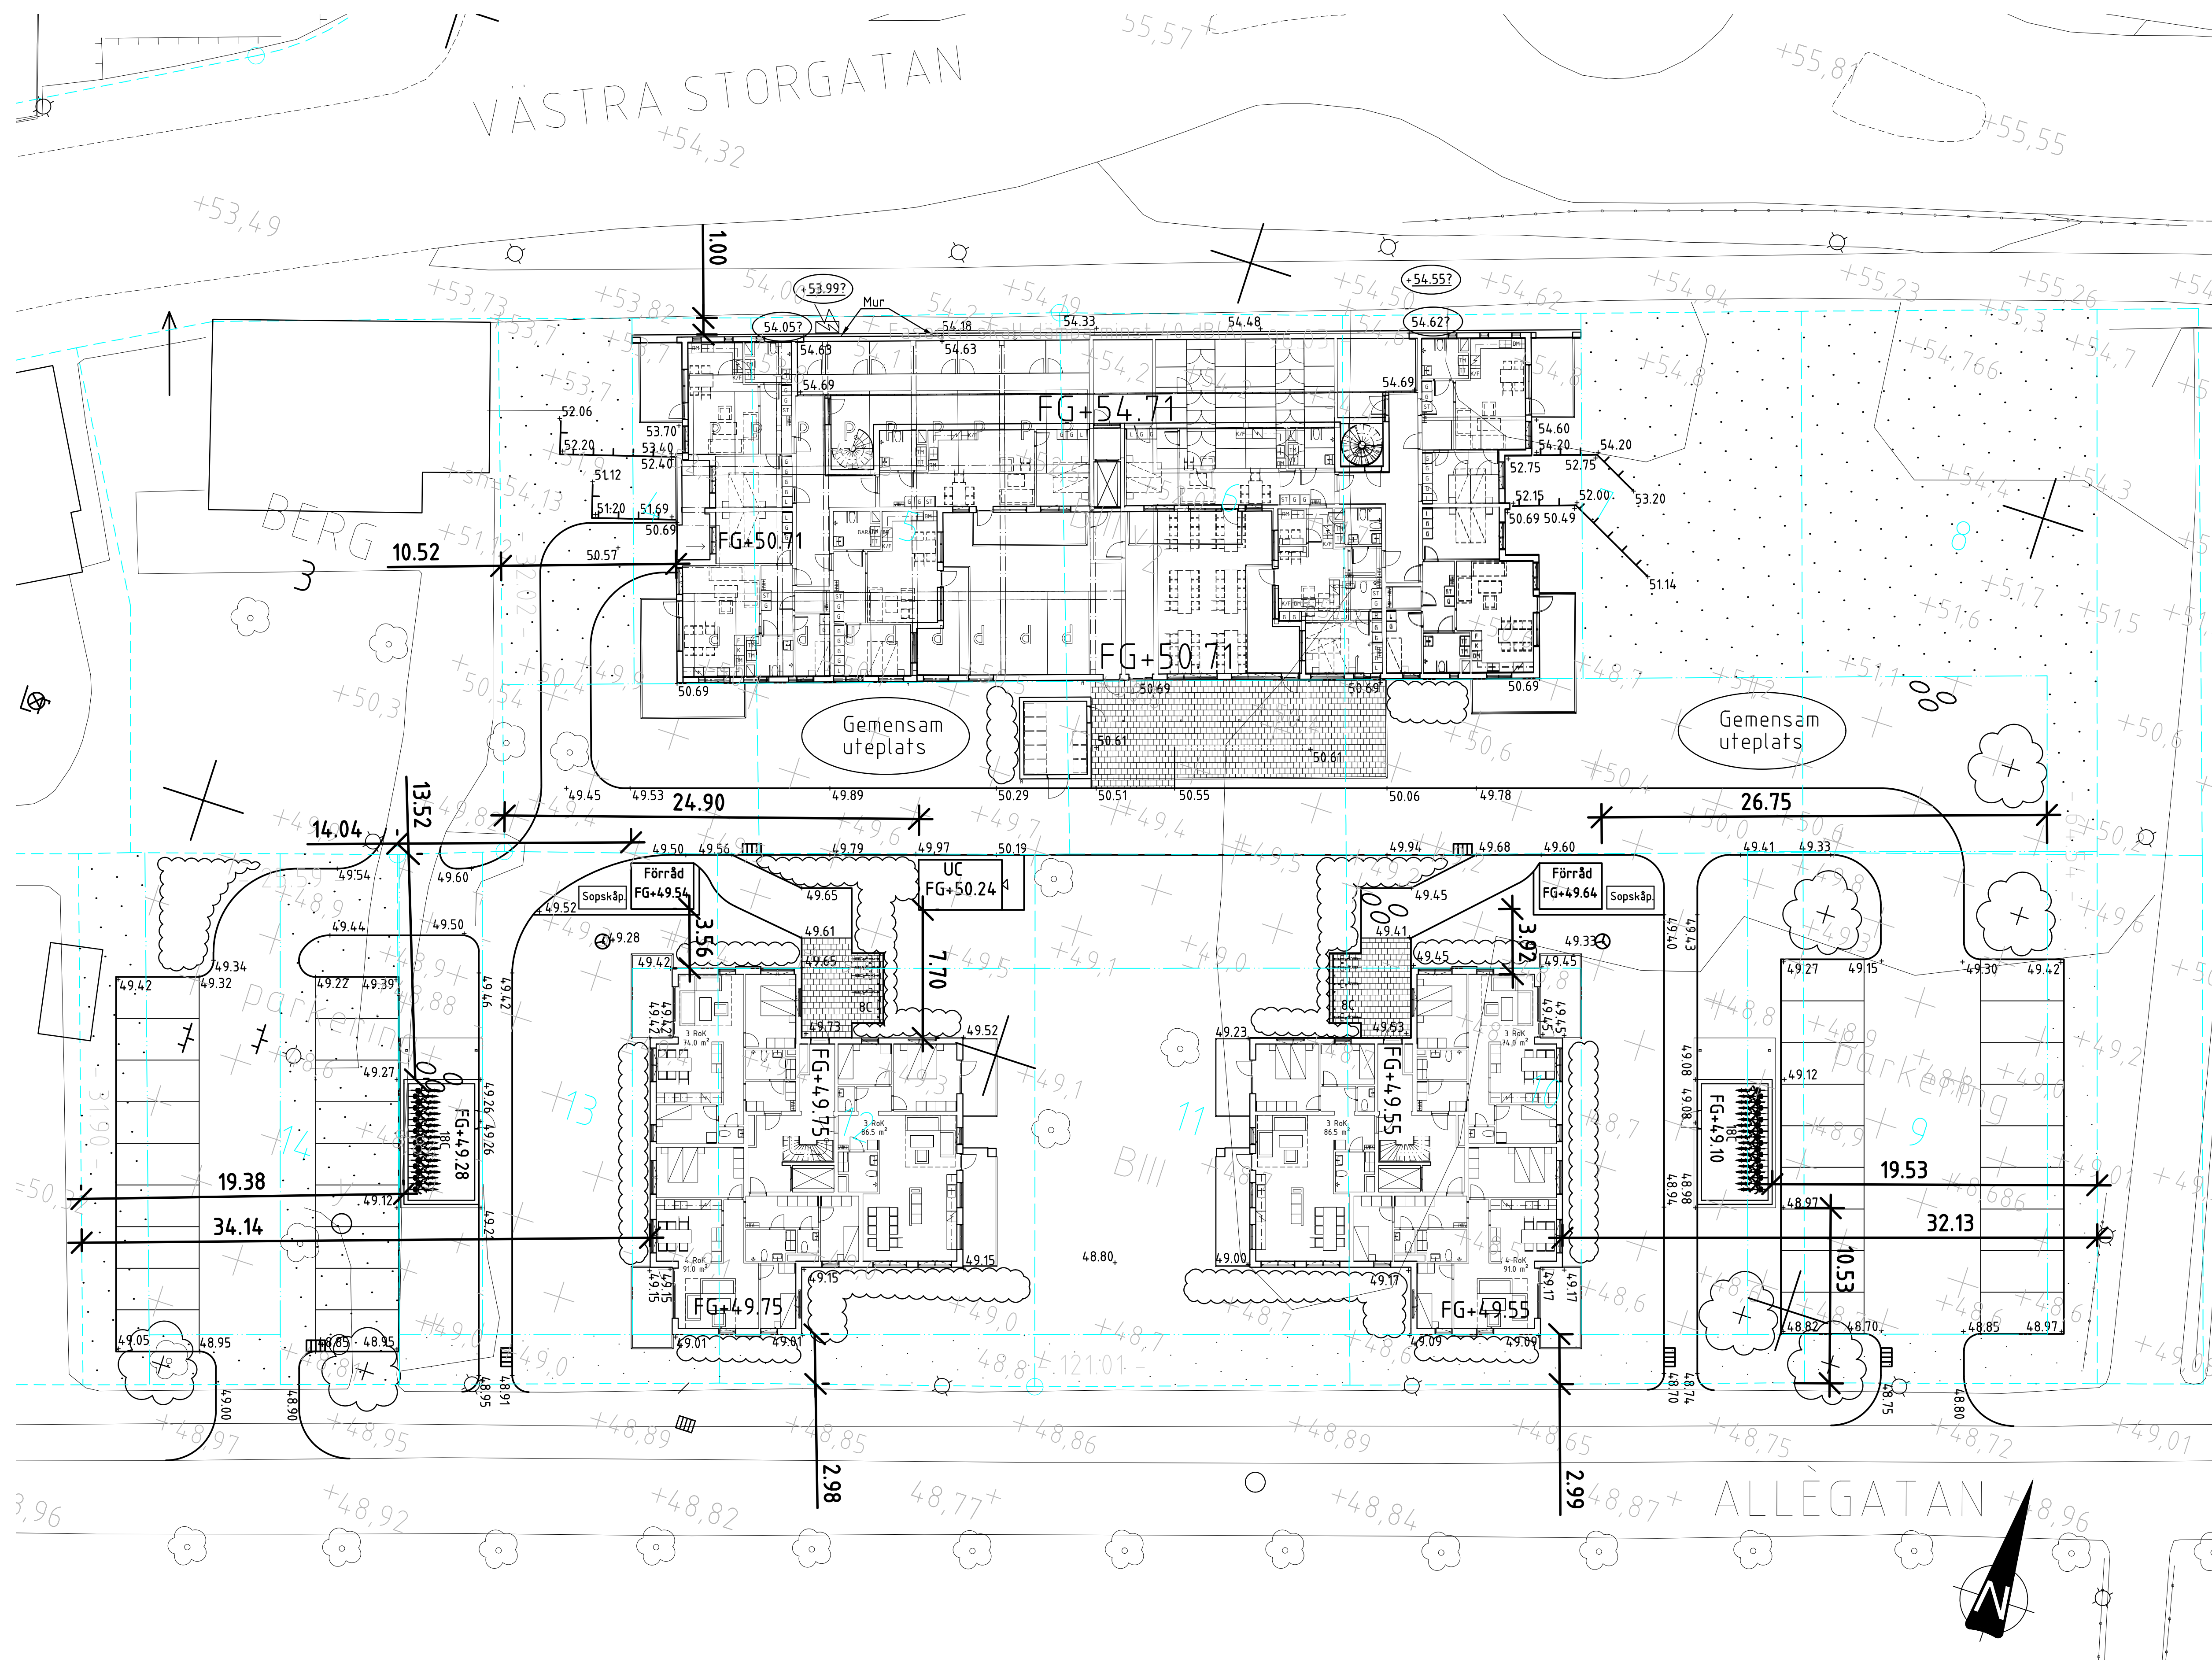

Koordinatsystem:
Plan: Sweref 991500
Höjd: RH2000

SKALA 1:200
OBS! Vid A3 format gäller halvskala

BET	ANT	ÄNDRINGEN AVSER	SIGN	DATUM
Bygglövshandling				
Innobo Utveckling AB Kv Berg 6-11				
 VAP VA-Projekt AB Ribbingsgatan 11 703 63 ÖREBRO www.vap.se				
UPPDRAG NR 22073		RITAD/KONSTR AV L-M Skinnars		
DATUM 2022-06-23		ANSVARIG A Morell		
Nybyggnad bostäder Kv Berg 6-11, Hallsberg Situationsplan				
SKALA 1:200		NUMMER 22073-901		IBET